



HOTARARE

privind însușirea documentației tehnice de dezmembrare a imobilului cu nr.cad.30050, categoria de folosință drum (DE 810)

Avand in vedere:

- referatul de aprobare nr. 5615/13.04.2020 prin care domnul Primar Sandu Tudor propune însușirea documentației tehnice de dezmembrare a imobilului cu nr.cad. 30050, categoria de folosință drum, și anume De 810, imobil aflat în domeniul public al comunei Păulești, sat Păulești Tarla 37.

-HCL Păulești nr.49/1.08.2008 privind modificarea, completarea și însușirea inventarului bunurilor care aparțin domeniului public al comunei Păulești.

-referatul de admitere dezmembrare imobil eliberat de Oficiului de Cadastru și Publicitate Imobiliară Prahova.

-referatul de specialitate nr. 5616/13.04.2020 al secretarului general al comunei Paulesti.

-avizul comisiei de specialitate din cadrul Consiliului Local Păulești.

In baza prevederilor :

-art. 129 alin (1), alin (2), lit.c) coroborate cu alin (6) lit c), din OUG nr.57/2019 privind Codul Administrativ

-Ordinul ANCP I nr.700/2014, privind aprobarea Regulamentului de avizare, recepție și înscriere în evidențele de cadastru și carte funciară.

-Legea nr.7/1996 a cadastrului și publicității imobiliare.

In temeiul prevederilor art.139, art.196 alin (1) lit a) din OUG nr.57/2019 privind Codul Administrativ.

CONSILIUL LOCAL AL COMUNEI PAULESTI HOTARASTE :

Art.1.(1) Se însușește documentația tehnică de dezmembrare a imobilului cu nr.cad.30050, categoria de folosință drum, și anume De 810, după cum urmează:

-Lotul nr.1. – nr.cad. 30257 – cu o suprafață de 660 mp, categoria de folosință drum, situat în intravilanul comunei Păulești, sat Păulești, Tarla 37.

-Lotul nr.2. – nr.cad. 30258 – cu o suprafață de 6423 mp, categoria de folosință drum, din care suprafața de 1988 mp se află în intravilanul satului Păulești iar suprafața de 4435 mp se află în extravilanul satului Păulești.

Art.2. Se însușește documentația tehnică de dezmembrare conform anexei care face parte integrantă din prezenta hotărâre.

Art.3. Se împuternicește dl Sandu Tudor, Primar Comuna Păulești, să semneze actul de dezmembrare în formă autentică.

Art 4. – Prevederile prezentei vor fi duse la îndeplinire de Primarul Comunei Păulești și comunicate celor interesați de secretarul comunei.

PRESEDINTE DE SEDINTA
Consilier Local – Biton Cristian




CONTRASEMNEAZA
Secretar General Comuna Păulești
Raducea Felicia

Data în Păulești astăzi 22.04.2020

Nr. 33

**PLAN DE AMPLASAMENT SI DELIMITARE A IMOBILULUI
CU PROPUNEREA DE DEZLIPIRE - sc. 1:5000**

nr. cadastre	Suprafata terenului	Adresa cadastrului
30051	7083 mp	sat. Ploiesti, Iara 37, Parcela nr 810, Lotul Parcela nr 810
Categoria terenului		UAT
		44.00.00

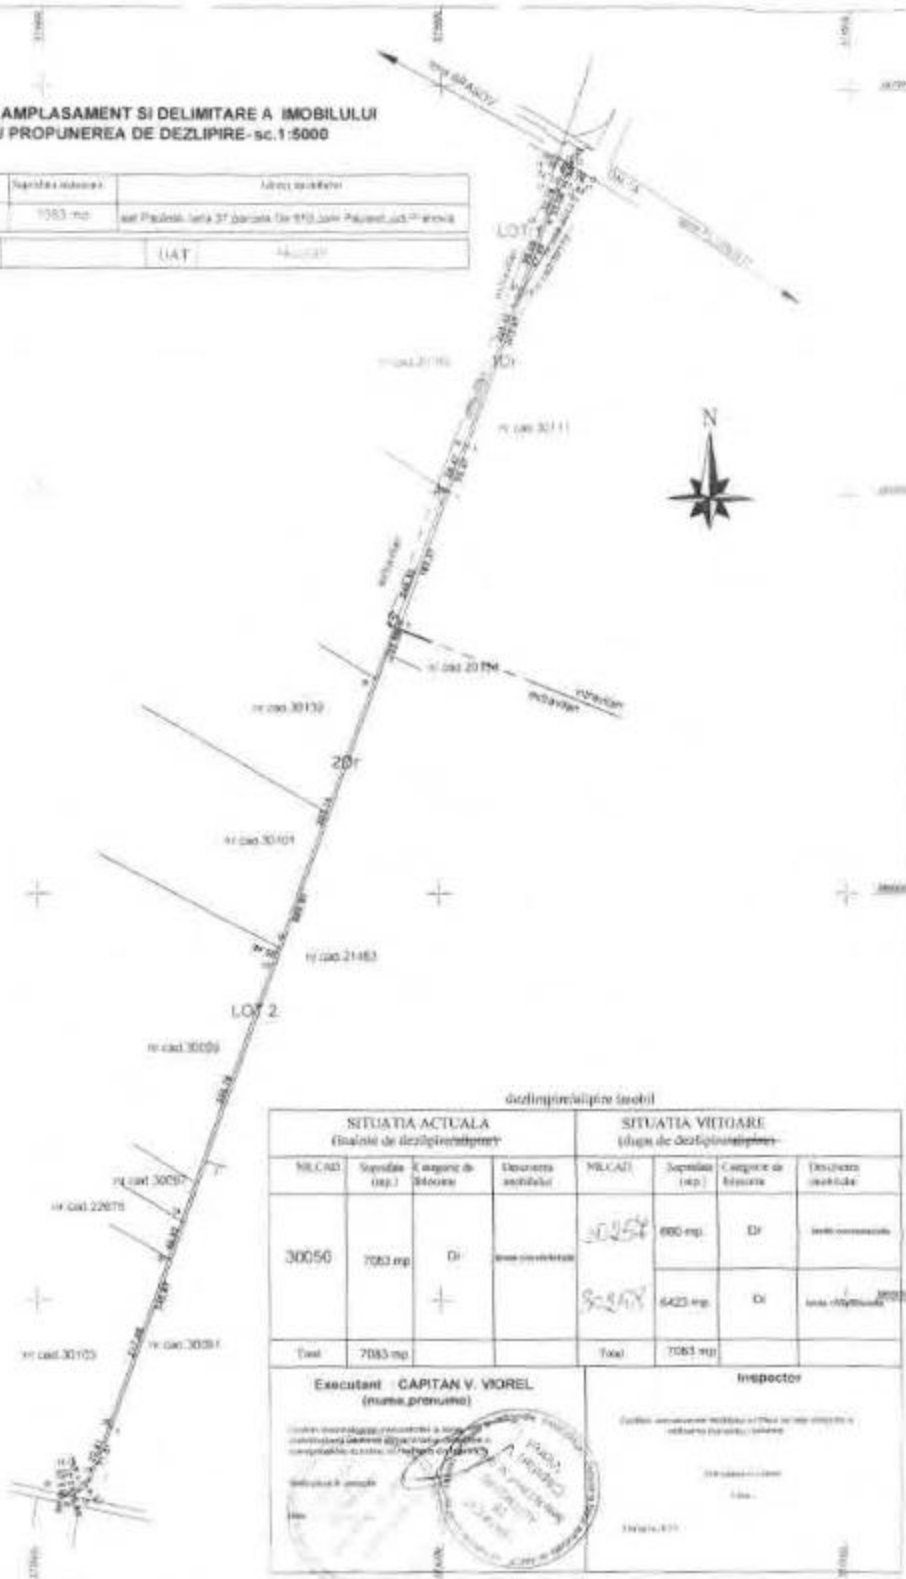

dezlipire (sc. 1:5000)

SITUATIA ACTUALA (inalti de dezvoltare)				SITUATIA VIAGIARE (ilaga de dezvoltare)			
MLCAD	Suprafata (mp)	Clasificarea de folosinta	Destinarea actuala	MLCAD	Suprafata (mp)	Categoria de folosinta	Destinarea actuala
30050	7083 mp	Di	teran agricol	30254	800 mp	Di	teran agricol
				30249	6423 mp	Di	teran agricol
Total	7083 mp			Total	7083 mp		

**Executant : CAPITAN V. VIOREL
(nume, prenume)**

Inspector

Data: _____

