

PRIMARIA COMUNEI PĂULEȘTI


Data anunțului: 27.10.2022

Nr. 19281 / 27.10.2022

**CONSULTARE ASUPRA
PROPUNERILOR PRELIMINARE -
PLAN URBANISTIC ZONAL - :
PUZ- RIDICARE RESTRICTIE DE
CONSTRUIRE, SCHIMBARE PARTIALA
DESTINATIE TEREN DIN ZONA LOCUINTE SI
FUNCTIUNI COMPLEMENTARE IN ZONA CAI
DE COMUNICATII SI ZONA SPATII VERZI,
AGREMENT SI SPORT SI PARCELARE TEREN
PENTRU AMPLASARE LOCUINTE SI
FUNCTIUNI COMPLEMENTARE (SST=7422MP),
CU AMPLASAMENTUL IN COM. PAULEȘTI, SAT
PAULEȘTI, DE387,DE384(NC30594),
NC31385, T2, 386/1, 386/1/1**

**Inițiator: COMUNA PĂULEȘTI
Elaborator: SC ISTBAN CONSTRUCT &
CONSULTING S.R.L**

**PUBLICUL ESTE INVITAT SĂ TRANSMITĂ
OBSERVAȚII asupra documentelor
expuse/disponibile la sediul PRIMĂRIEI SI
PE SITE-UL COMUNEI PAULEȘTI, Str
CALEA UNIRII, Nr. 299 în perioada
28.10.2022 – 18.11.2022 între orele: 8 -
12.**

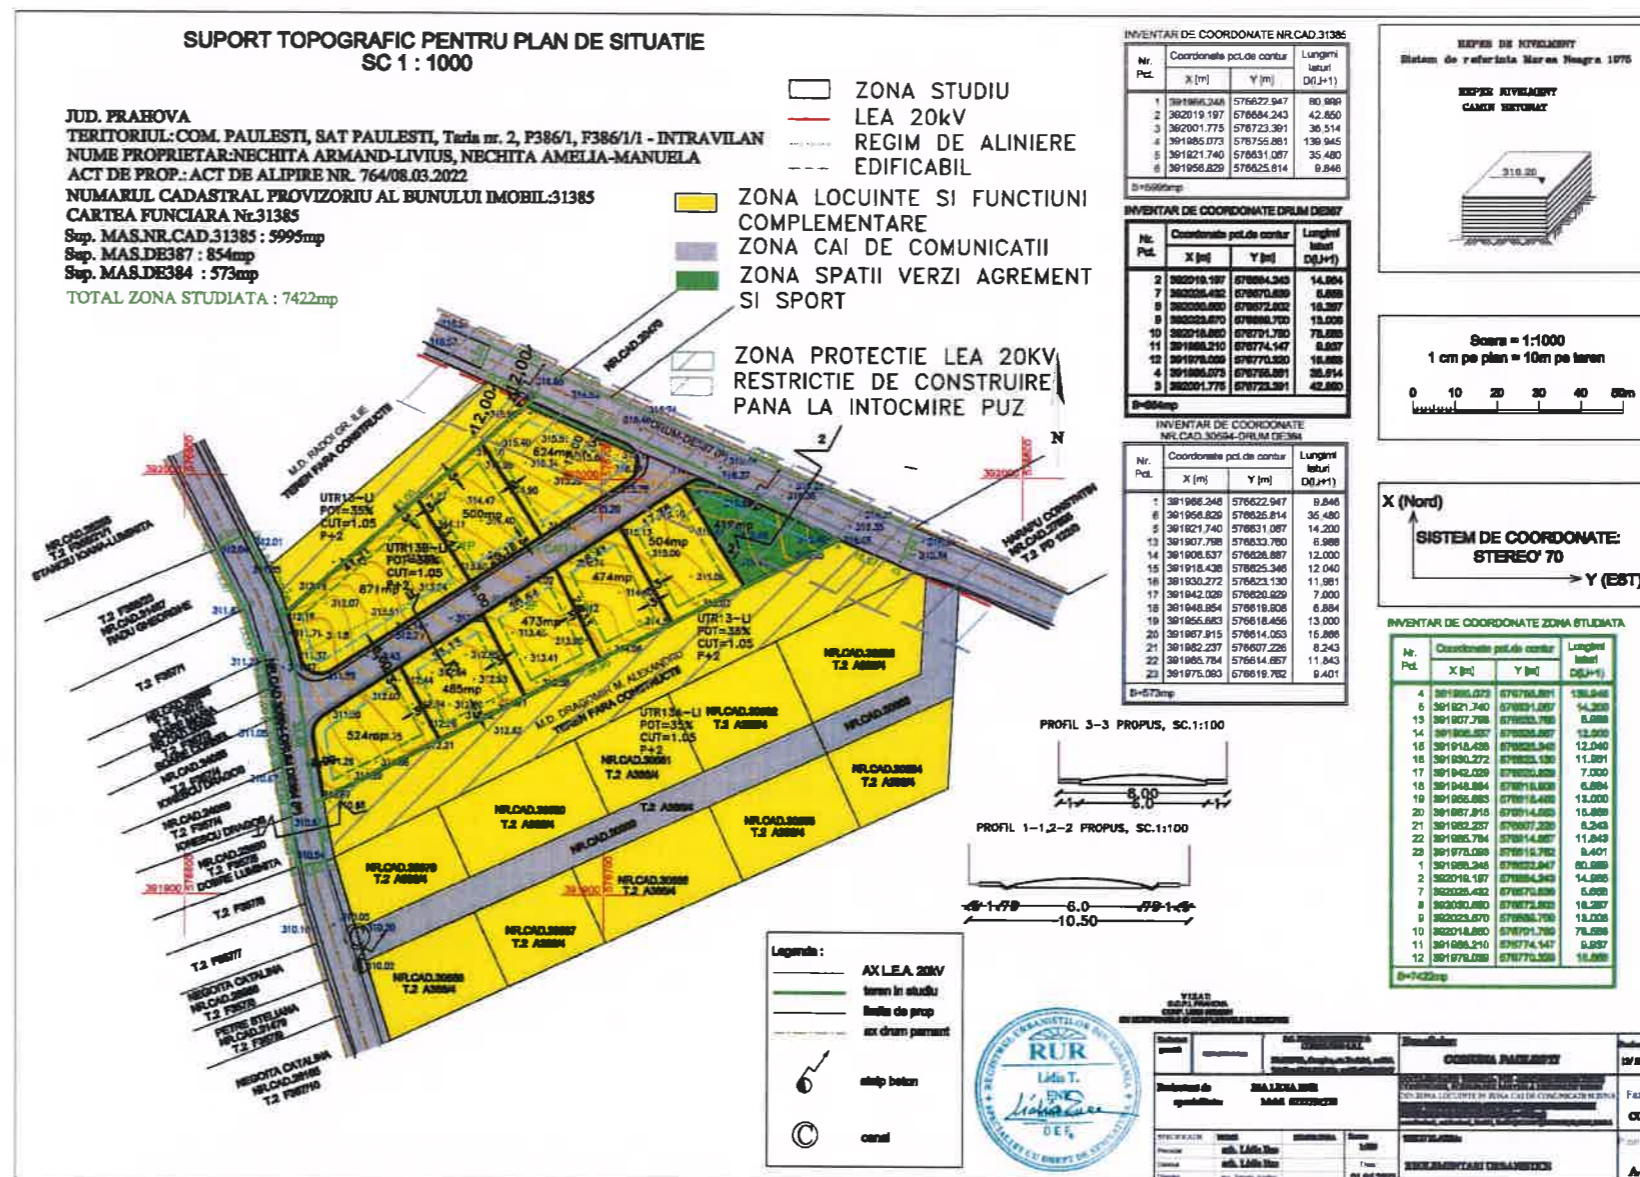

PUBLICUL ESTE INVITAT SĂ PARTICIPE LA DEZBATERI PE BAZA PLANURILOR URBANISTICE IN DATA DE 25.11.2022 LA PRIMARIA COMUNEI PAULEȘTI, ORA 15.00. PREZENTA TREBUIE ANUNTATA CU 24 ORE INAINTE. Răspunsul la observațiile transmise va fi oferit pe loc sau transmis in scris in 5 zile lucratoare.

Persoana responsabilă cu informarea și consultarea publicului: DRAGOMIR NICOLETA CONSILIER URBANISM - Adresa- comuna/sat PAULEȘTI, nr.299, telefon 0244/224300, e-mail la urbanism@comunapaulesti.ro