

PRIMARIA COMUNEI PĂULEȘTI

Data anunțului 21.11.2022

PRIMARIA
COM. PĂULEȘTI
PLAN
INTOCMIRE NR. 2098G
11 21.11.2022

Nr. din


CONSULTARE ASUPRA PROPUNERILOR PRELIMINARE

PLAN URBANISTIC ZONAL

ÎNTOCMIRE P.U.Z. RECONVERSIE FUNCȚIONALĂ PARȚIALĂ ÎN UTR 25

Sat Păuleștii Noi, Comuna Păulești, Județul Prahova,

DJ102, NC 30291-Aleea Taberei, NC 30802-str. Livezilor, NC 21468 , NC 28515, NC 29407 , NC27396 , NC 29727, NC 29505 , NC 29506, NC27052, NC 20186, NC 29496, NC 29498 NC 29495, NC29508, NC29502, NC 27310, NC 29500, NC 29487, NC 29499, NC 29441, NC 29501, NC 29440, NC 29507, NC 29503, NC 29491, NC 19489, NC 29490, NC 29488, NC 29494, NC 29492

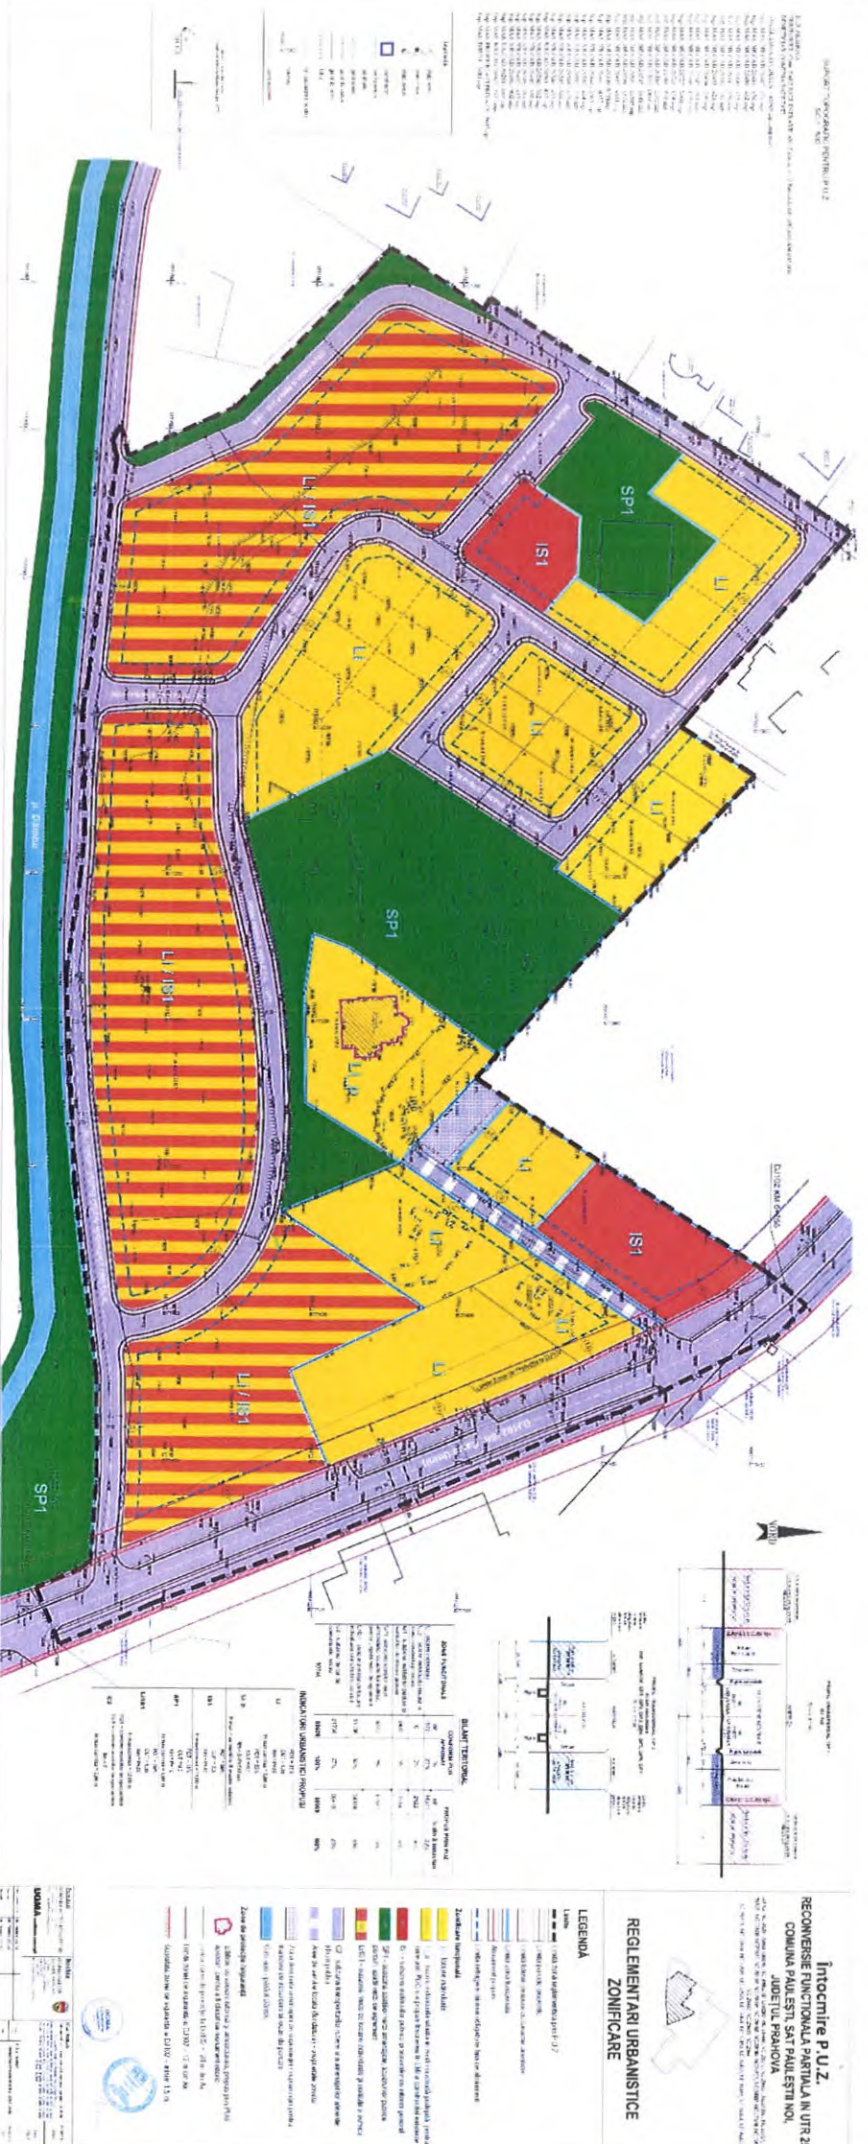

INIȚIATOR: COMUNA PĂULEȘTI

ELABORATOR: SC UGMA LANDFORM CONCEPT SRL

PUBLICUL ESTE INVITAT SĂ TRANSMITĂ OBSERVAȚII

asupra documentelor expuse, disponibile la sediul Primăriei comunei Păulești, str. Calea

Unirii nr. 299 și pe site-ul comunei Păulești în perioada 21.11.2022 – 05.12.2022,

între orele 8:00-12:00

PUBLICUL ESTE INVITAT SĂ PARTICIPE LA:

- Etapa de consultare și informare prin consultarea documentației și transmiterea de opinii și sugestii
- Dezbaterea publică privind consultarea asupra propunerilor preliminare PUZ, va avea loc numai la solicitarea persoanelor interesate de această investiție, la sediul Primăriei Comunei Păulești.

RĂSPUNSUL LA OBSERVAȚIILE PRIMITE VA OFERIT PE LOC SAU TRANSMIS ÎN 5 ZILE LUCRATOARE

PERSOANA RESPONSABILĂ CU INFORMAREA ȘI CONSULTAREA PUBLICULUI : consilier urbanism

Dragomir Nicoleta Adresa: Primăria Comunei Păulești, str. Calea Unirii nr. 299, Județul Prahova, telefon

0244/224300, e-mail: urbanism@comunapaulesti.ro