




PLAN INCADRARE IN ZONA
sc 1:5000

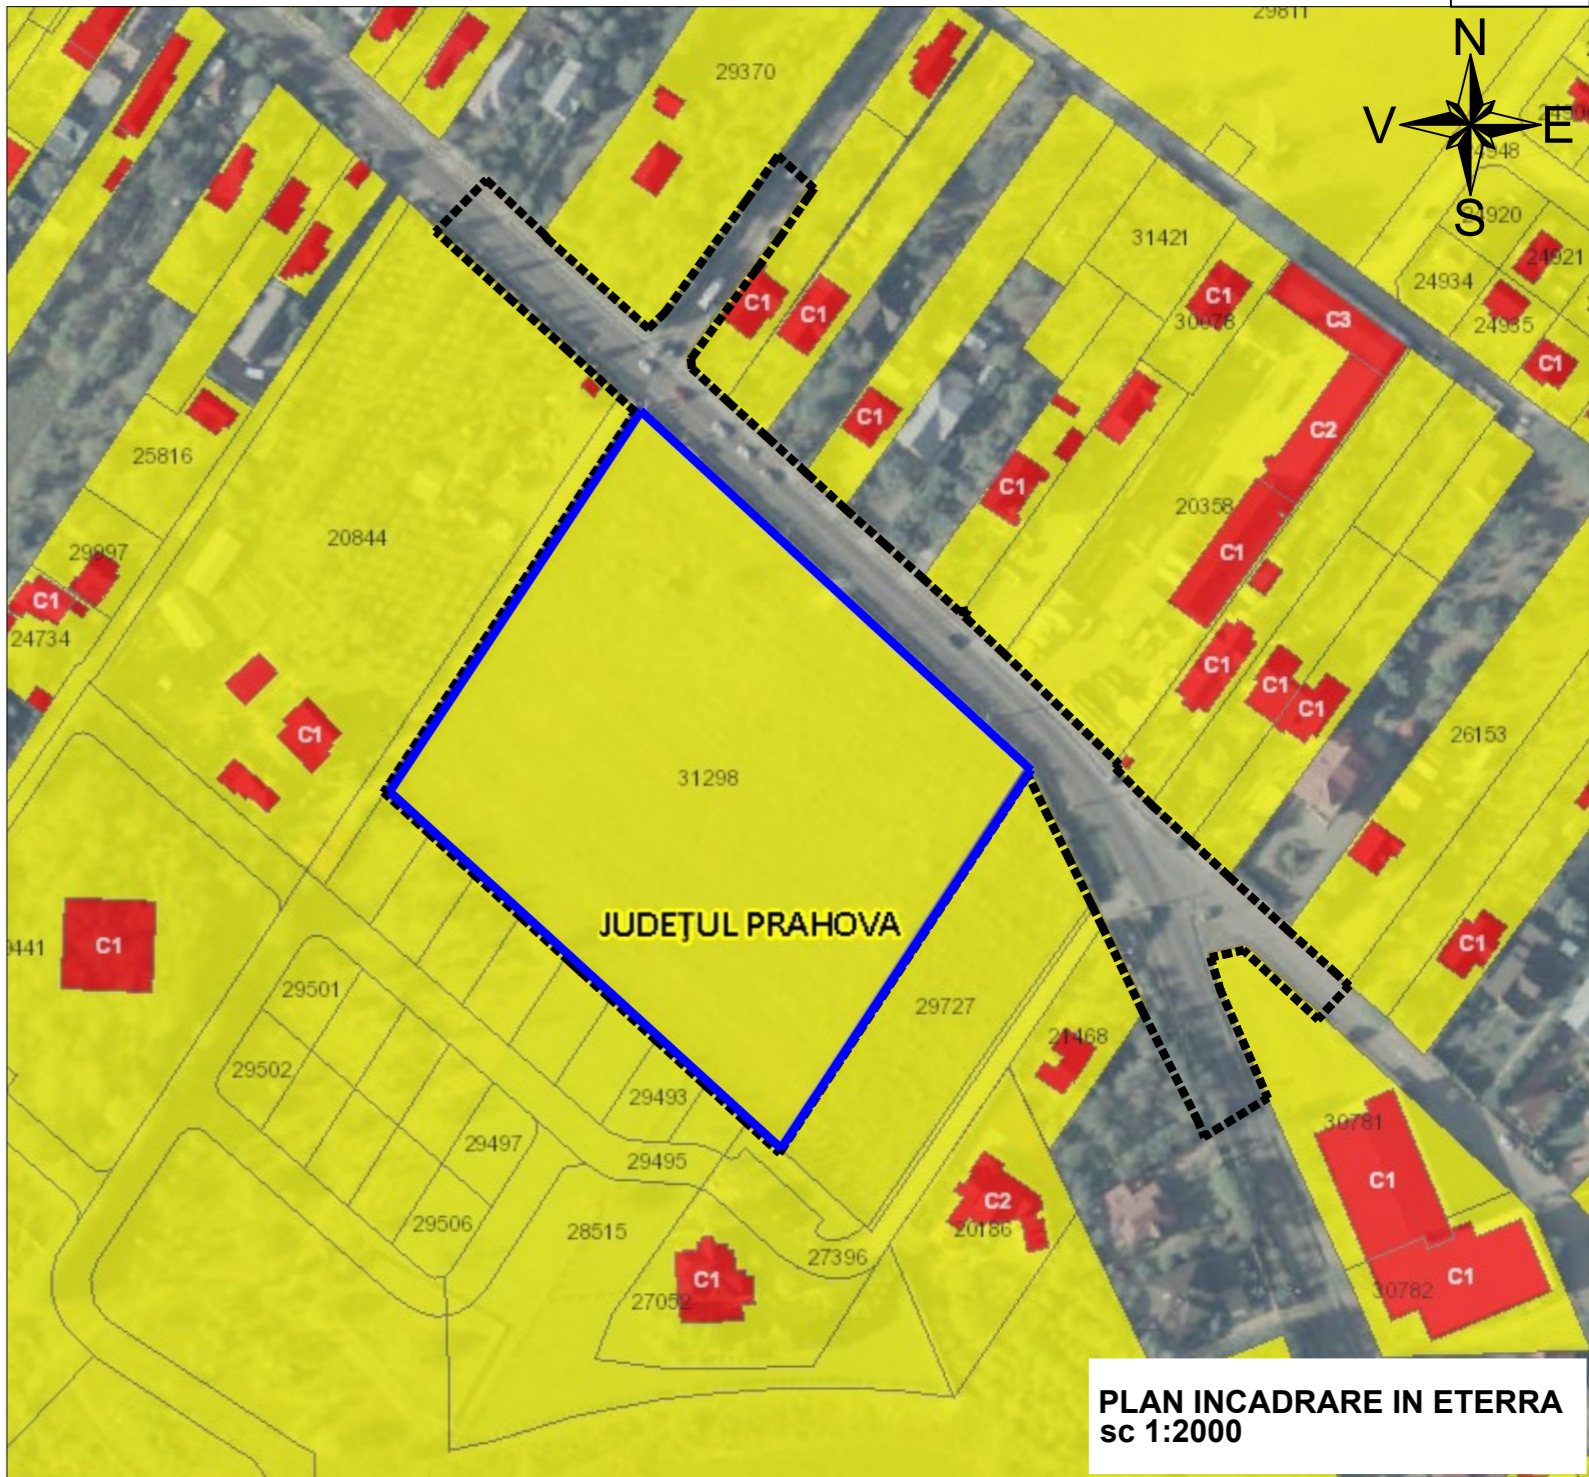

PLAN INCADRARE IN ETERRA
sc 1:2000

LEGENDA :

- Limita zona studiată = 23.964 mp
- Limita teren reglementat - 16.644 mp



<p>BiG studio-arh design</p> <p>Telefon : 0722.588805 e-mail: arhi_geo@yahoo.com</p>	<p>DENUMIREA LUCRĂRII: PLAN URBANISTIC ZONAL – SCHIMBARE DESTINAȚIE DIN ZONA MIXTA LOCUINȚE INDIVIDUALE ȘI INSTITUȚII ȘI SERVICII, ZONA LOCUINȚE INDIVIDUALE ÎN ZONA INSTITUȚII ȘI SERVICII PENTRU AMPLASARE COMPLEX COMERCIAL (Sst. 23.964 mp) AMPLASAMENT: Com. Păulești, Păulești Noi, T12, Parcelele 601, 602, 603, 604, 605, 606, jud. Prahova - Nr. cad. 31298, Calea Unirii (DJ102), DC 10 (Str. Independenței), Str. Veche, jud. Prahova</p>		<p>NUMAR PROIECT 181 / 2022</p>
	<p>BENEFICIAR: COMUNA PAULEȘTI</p>		<p>FAZA P.U.Z.</p>
	<p>SEF PROIECT Arh. Bogdan Georgescu</p> <p>PROIECTAT Arh. Bogdan Georgescu</p> <p>DESENAT Sp. planif. ter. Ioana Licu</p> <p>VERIFICAT Arh. Bogdan Georgescu</p>	<p>TITLUL PLANSEI : INCADRARE IN UTR SI ETERRA</p>	<p>DATA 12.12.2022</p> <p>SCARA 1:2000</p>
	<p>NR. PLANSA : U - 01.2</p>		