


**LEGENDA**


**LIMITE**

- - - Zona studiata = 23.964 mp
- Zona reglementata = 16.644 mp
- Aliniament
- - - Regim aliniere
- Profil stradal cf. PUG

- Li - SUBZONA DE LOCUIRE INDIVIDUALA
- IS1 - SUBZONA INSTITUTII PUBLICE SI SERVICII
- Li/IS1 - SUBZONA MIXTA LOCUIRE INDIVIDUALA SI INSTITUTII PUBLICE SI SERVICII
- ID - SUBZONA ACTIVITATILOR INDUSTRIALE
- Li/IS1 - SUBZONA MIXTA INDUSTRIE NEPOLUANTA SI INSTITUTII PUBLICE SI SERVICII
- SP - SUBZONA SPATII VERZI AMENAJATE, SCUARURI, ACTIVITATI AGREMENT
- C2 - SUBZONA CAI DE COMUNICATIE RUTIERA

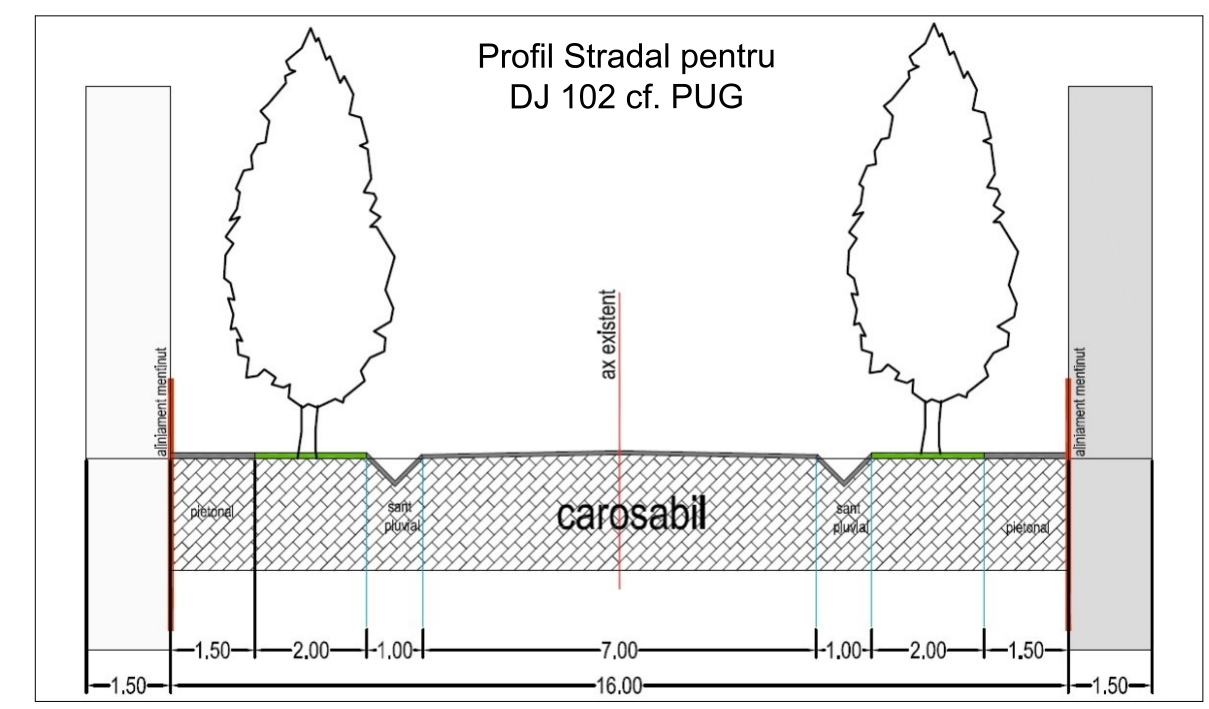

**UTR 25**  
35% 1.05

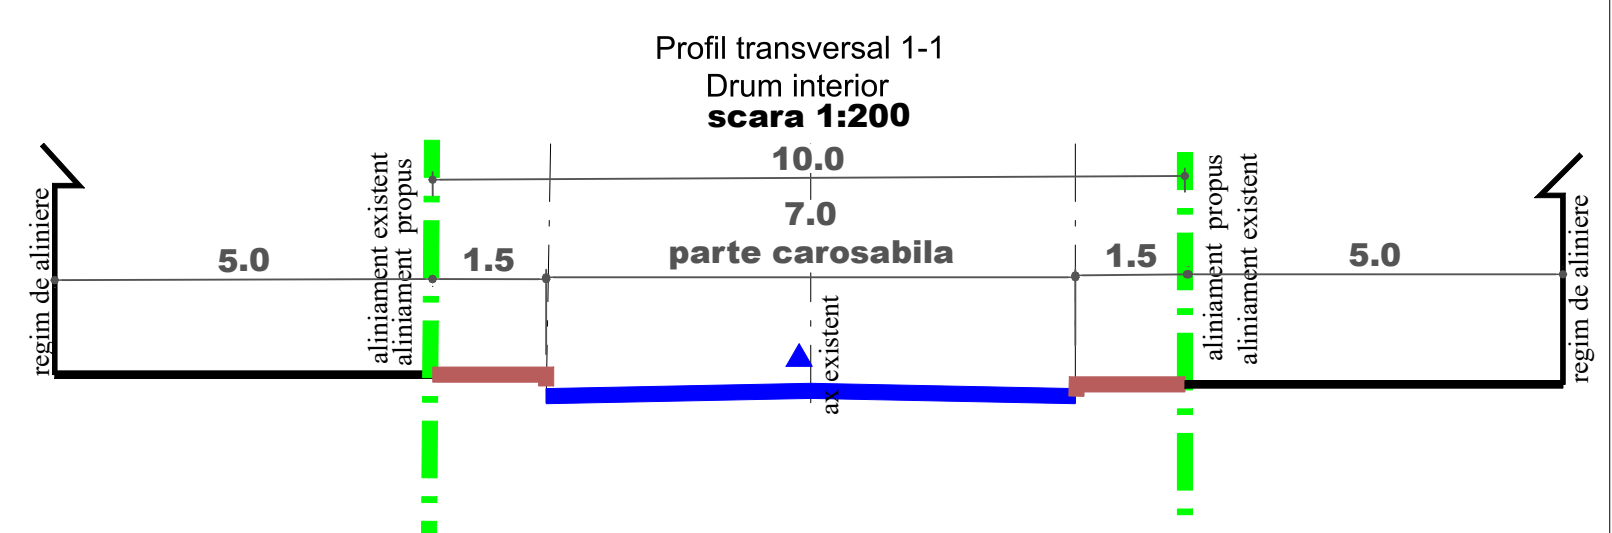

<b>DENUMIREA LUCRARI:</b> PLAN URBANISTIC ZONAL - SCHIMBARE DESTINATIE DIN ZONA MIXTA LOCUINTE INDIVIDUALE SI INSTITUTII SI SERVICII, ZONA LOCUINTE INDIVIDUALE IN ZONA INSTITUTII SI SERVICII PENTRU AMPLASARE COMPLEX COMERCIAL (Sst. 23.964 mp)		NUMAR PROIECT 161 / 2022
<b>AMPLASAMENT:</b> Com. Paulești, Paulești Rd., 712, Parcela nr. 602, 604, 606, 608, jucl. Pruhova - Nr. cad. 31298, Cămin Ulieni (DJ102) DC-10 (Ene, Independenței, Str. Vechi și Pruhova)		FAZA P.U.Z.
<b>BENEFICIAR:</b>	COMUNA PAULEȘTI	DATA 12.12.2022
<b>SEF PROIECT:</b> Arh. Bogdan Georgescu	<b>TITLUL PLANȘEI:</b>	<b>SITUATIE EXISTENTA</b>
<b>PROIECTAT:</b> Arh. Bogdan Georgescu		
<b>DESEINAT:</b> Sp. planșă: nr. Ioana Lisa		
<b>VERIFICAT:</b> Arh. Bogdan Georgescu	<b>NR. PLANȘA:</b>	<b>U - 02</b>
Telefon : 0722.588805 e-mail: arhi_geo@yahoo.com		<b>SCARA</b> 1:5000