


PRIMARIA COMUNEI PAULESTI


# PANOU PUBLIC

Data anuntului 23.04.2024

CONSULTARE ETAPA ELABORARII PROPUNERILOR PLAN URBANISTIC ZONAL - „PUZ RIDICARE RESTRICTIE DE CONSTRUIRE SI MAJORARE INALTIME MAXIMA ADMISA PENTRU AMPLASARE COMPLEX TURISTIC SI DE AGREMENT (S.ST. = 107.189)”, amplasat in Com. PAULESTI, Sat PAULESTI, T.40 A811/3 - INTRAVILAN, Nr. cadastral 30198, Jud. Prahova.

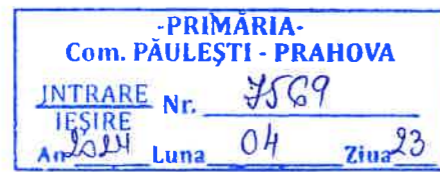

Initiator: COMUNA PAULESTI  
ELABORATOR: S.C. BIG STUDIO-ARH  
DESIGN S.R.L.  
arh. Bogdan GEORGESCU

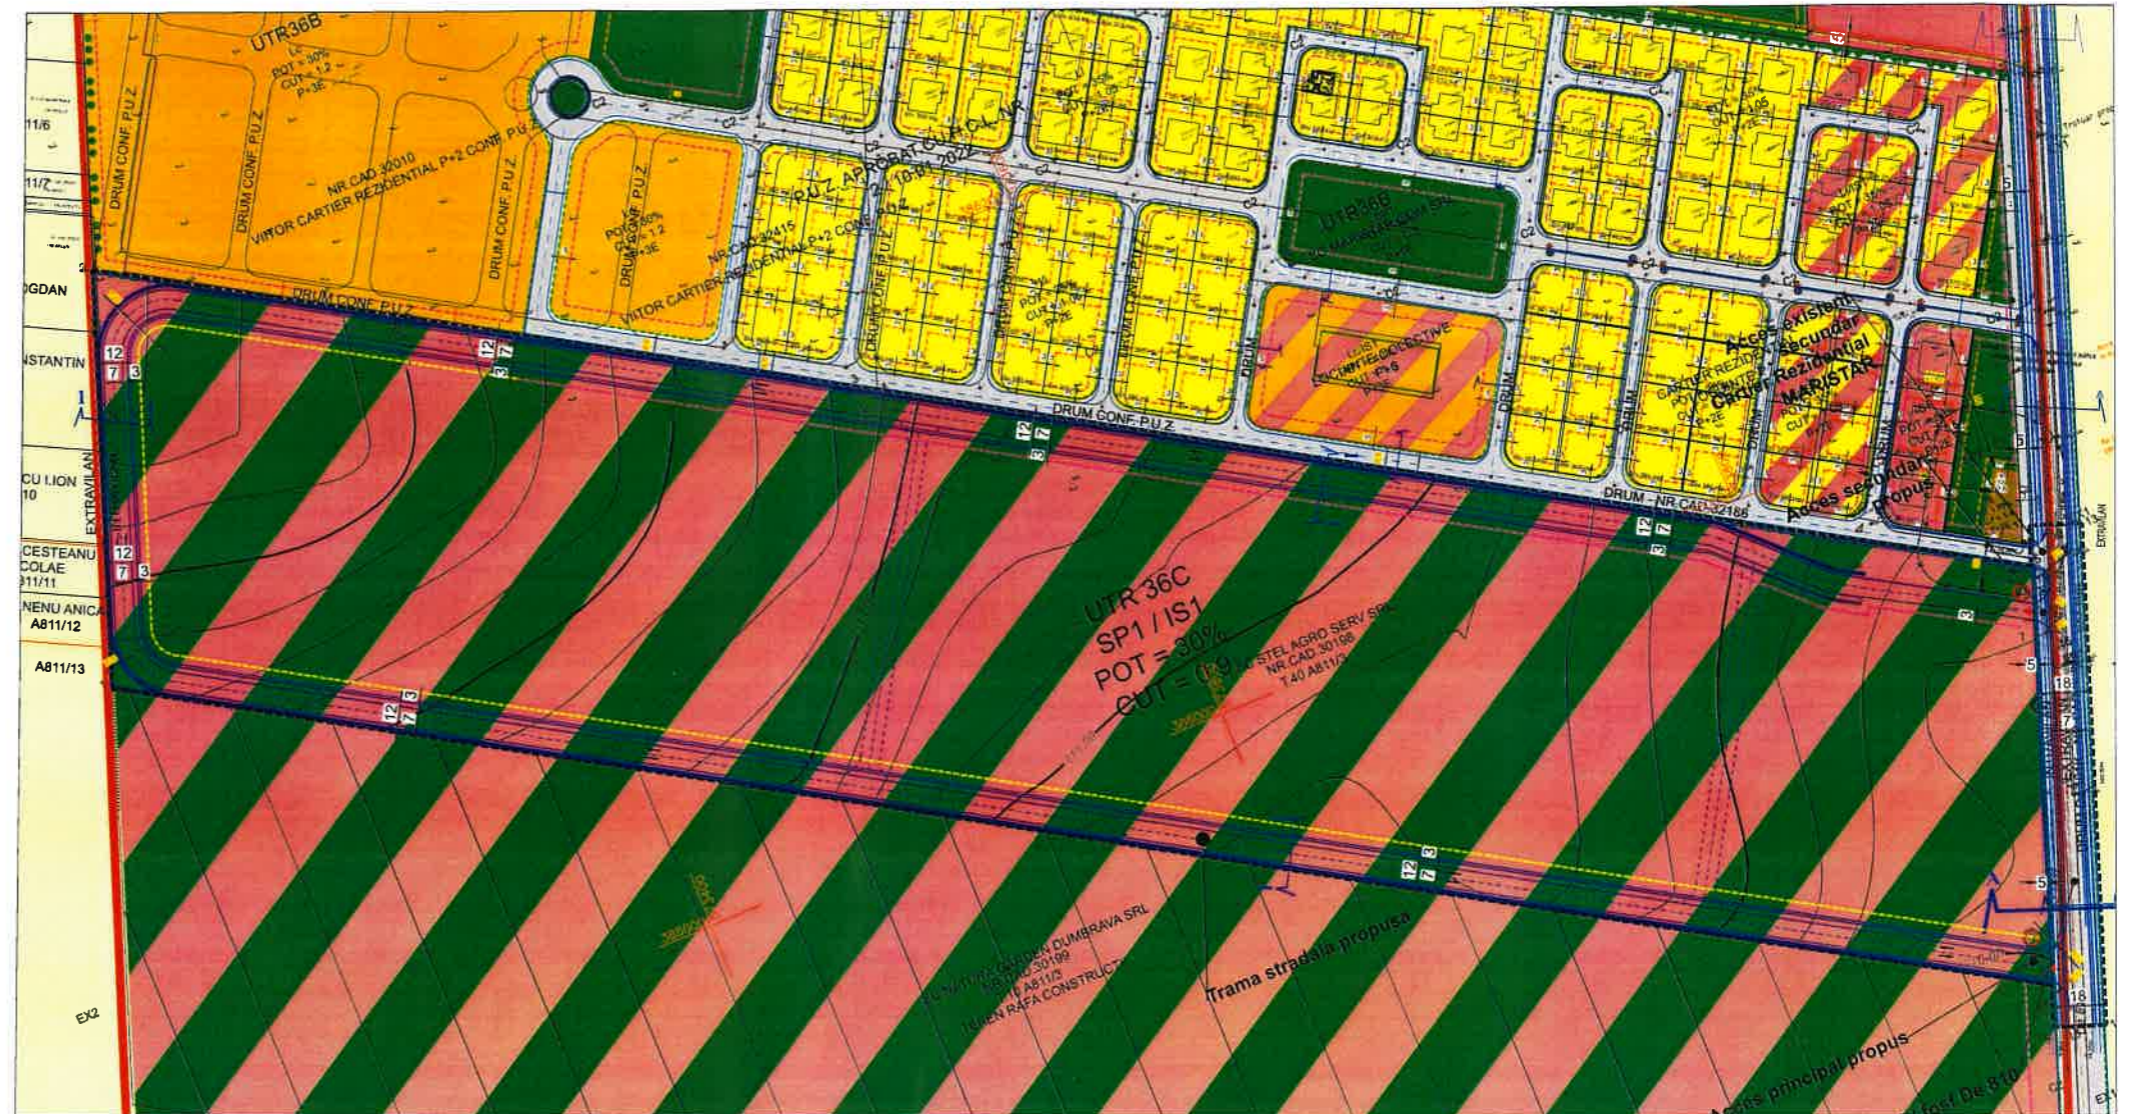

**PUBLICUL ESTE INVITAT SĂ TRANSMITĂ OBSERVAȚII SI PROPUNERI asupra documentelor expuse/disponibile „PUZ RIDICARE RESTRICTIE DE CONSTRUIRE SI MAJORARE INALTIME MAXIMA ADMISA PENTRU AMPLASARE COMPLEX TURISTIC SI DE AGREMENT (S.ST. = 107.189)” în perioada 23.04.2024 - 12.05.2024 - între orele: 8-12**

**Persoana responsabilă cu informarea și consultarea publicului: NICOLESCU COSTIN - INSPECTOR - Adresa- comuna/sat PAULESTI, Str. Calea Unirii, nr.299, telefon 0244224300, e-mail la urbanism@comunapaulesti.ro**  
**Observatiile sunt necesare in vederea analizei elaborarii PUZ.**

**PUBLICUL ESTE INVITAT SĂ PARTICIPE LA DEZBATERE (IN CAZUL IN CARE VA FI SOLICITATA DE ASOCIATII LEGAL CONSTITUITE SAU ALTA AUTORITATE PUBLICA SI ALE CAREI DATA SI LOCATIE VA FI ANUNTATA IN TERMEN DE 7 ZILE DE LA FINALIZAREA PERIOADEI DE 20 DE ZILE DE CONSULTARE PUBLICA). Raspunsul la observatiile transmise va fi oferit in scris in 5 zile lucratoare.**