


ANUNT INTENTIE ELABORARE PUZ

-PRIMARIA-
Com. PAULEȘTI - Prahova
INTRARE Nr. 6508
IEȘIRE
An. 2024 Luna 04 Ziua 08

CONSULTAREA ASUPRA PROPUNERILOR PRELIMINARE - PLAN URBANISTIC ZONAL - „PUZ
RIDICARE RESTRICTIE DE CONSTRUIRE SI MAJORARE INALTIME MAXIMA ADMISA PENTRU
AMPLASARE COMPLEX TURISTIC SI DE AGREMENT (S.ST. = 107.189)”, amplasat in Com. PAULESTI, Sat
PAULESTI, T.10 A811/3 - INTRAVILAN, Nr. cadastral 30198, Jud. Prahova.

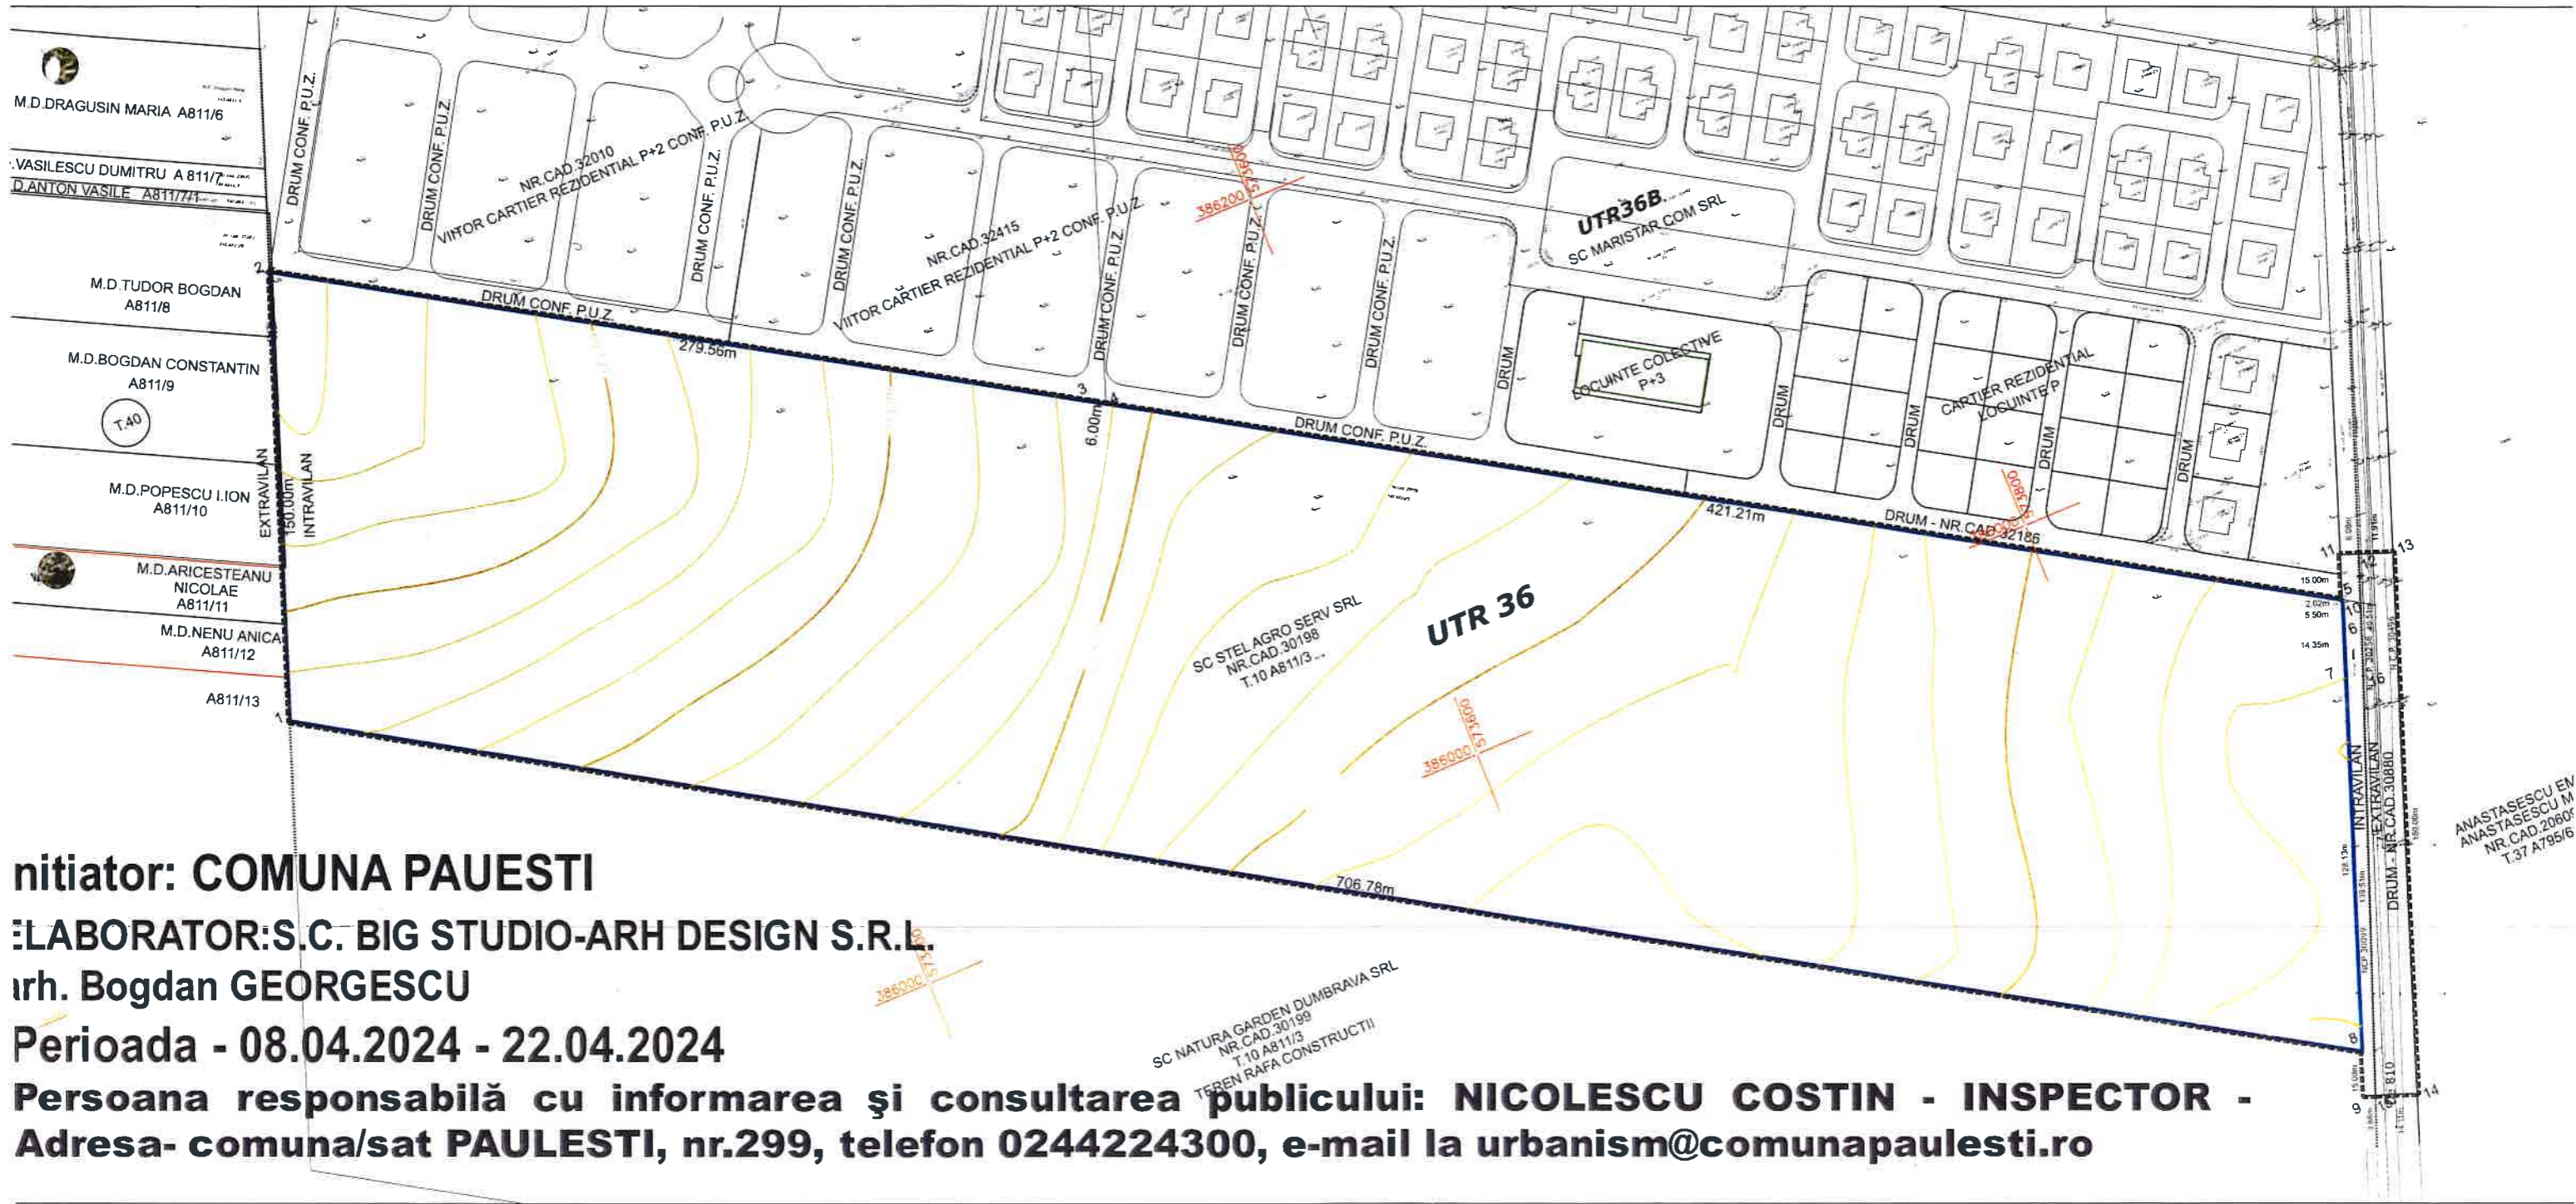

initiator: COMUNA PAULESTI

ELABORATOR: S.C. BIG STUDIO-ARH DESIGN S.R.L.

Arh. Bogdan GEORGESCU

Perioada - 08.04.2024 - 22.04.2024

Persoana responsabilă cu informarea și consultarea publicului: NICOLESCU COSTIN - INSPECTOR -

Adresa- comuna/sat PAULESTI, nr.299, telefon 0244224300, e-mail la urbanism@comunapaulesti.ro