

# CONSULTARE PUBLICĂ

**Plan Urbanistic Zonal -  
„INTRODUCERE TEREN ÎN  
INTRAVILAN  
(S = 152.500,00mp) PENTRU  
ZONA MIXTA LOCUINTE SI**

**SERVICII (Study in UAT  
154.663,00mp) in UAT  
Paulesti, sat Paulesti,  
NC31549, NC31693”**


**INIȚIATOR: comuna PĂULEȘTI**

**Proiectant: arh. C. DRĂGHICI**

**Faza de proiectare:**

**PUZ - documentație**

**supusă avizării și aprobării**

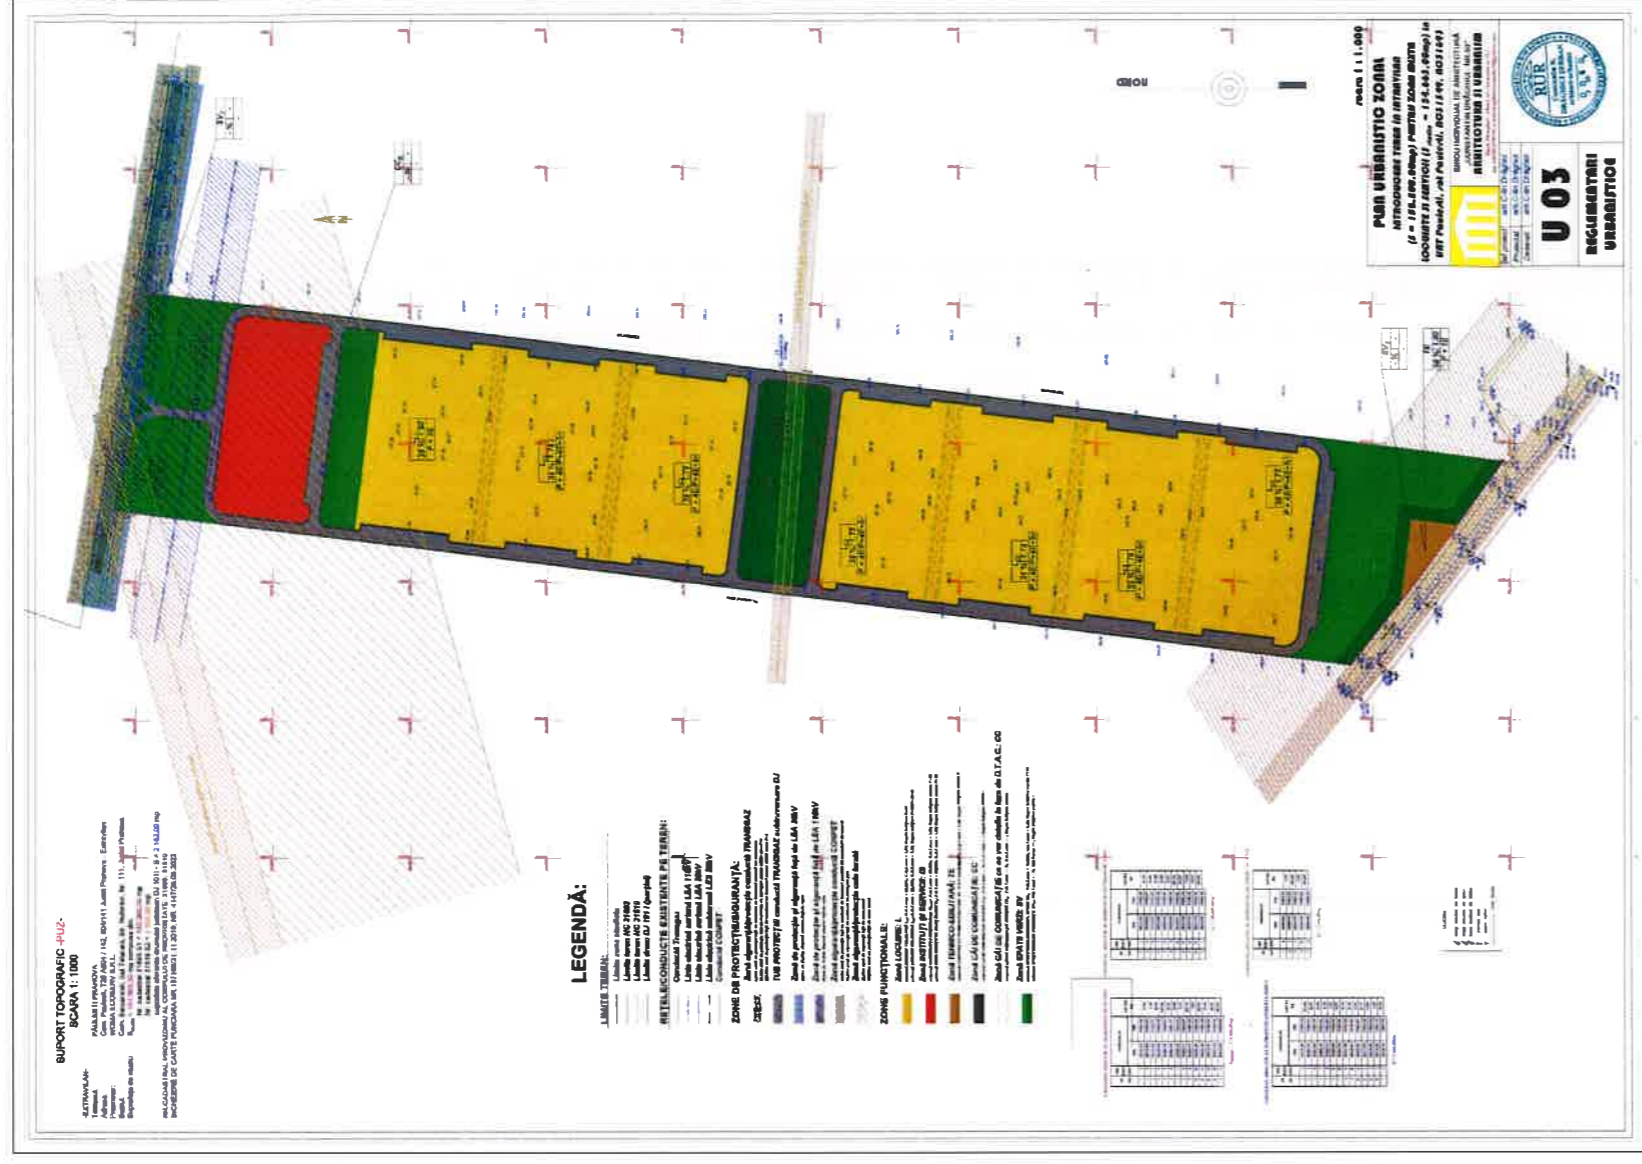

Documentația tehnică aferentă poate fi consultată în perioada 14.08 - 06.09.2024, la sediul Primăriei Comunei Păulești, strada Calea Unirii nr.299, între orele 8.00 - 12.00, sau pe adresa de web a comunei Păulești - [www.comunapualesti.ro](http://www.comunapualesti.ro).

Comentariile și semnalările se primesc la sediul Primăriei Comunei Păulești, strada Calea Unirii nr.299, până la data de 06.09.2024, ora 12.00, telefonic, corespondență poștală sau la adresa de poștă electronică [urbanism@comunapualesti.ro](mailto:urbanism@comunapualesti.ro).

Dezbaterea publică privind consultarea asupra documentației PUZ va avea loc numai la solicitarea persoanelor interesate de această investiție, la sediul Primăriei Comunei Păulești.

Răspunsurile la observațiile transmise/primate se vor transmite pe loc sau vor fi afișate pe adresa de web a Comunei Păulești - [www.comunapualesti.ro](http://www.comunapualesti.ro) - în termen de 5 (cinci) zile lucrătoare.

Responsabil cu informarea și consultarea publicului este Compartimentul de Urbanism și Amenajarea Teritoriului din cadrul autorității publice locale: consilier Nicoleta DRAGOMIR/consilier Costin NICOLESCU tel.: 0244/224300, email: [urbanism@comunapualesti.ro](mailto:urbanism@comunapualesti.ro), sau la adresa Primăria Comunei Păulești, strada Calea Unirii nr.299.