
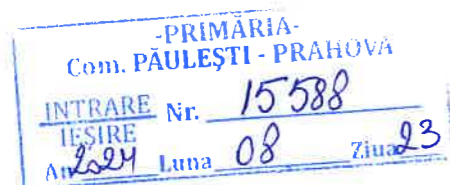


CONSULTARE ETAPA ELABORARII PROPUNERILOR PLAN URBANISTIC ZONAL – INTOCMIRE PUZ– Ridicare restrictie de construire, parcelare teren in intravilan si stabilire reglementari urbanistice (sst. = 106.437 mp) ”,amplasat in Sat Paulesti, str.Nicolae Iorga, nr.121, tarla 8,Cc 835;A 834;L 833;829; F 830;829/1; parcela L 818;L 837/1;L 837,L 838; com.Paulesti, jud.Prahova.

initiator: S.C. GABRAN
CONSTRUCT S.R.L.
George Ionut Gabriel,
George Georgiana Ramona
Sandu Tudor, Sandu Magdalena
LABORATOR:S.C. BIG STUDIO-ARH
DESIGN S.R.L.
Arh. Bogdan GEORGESCU

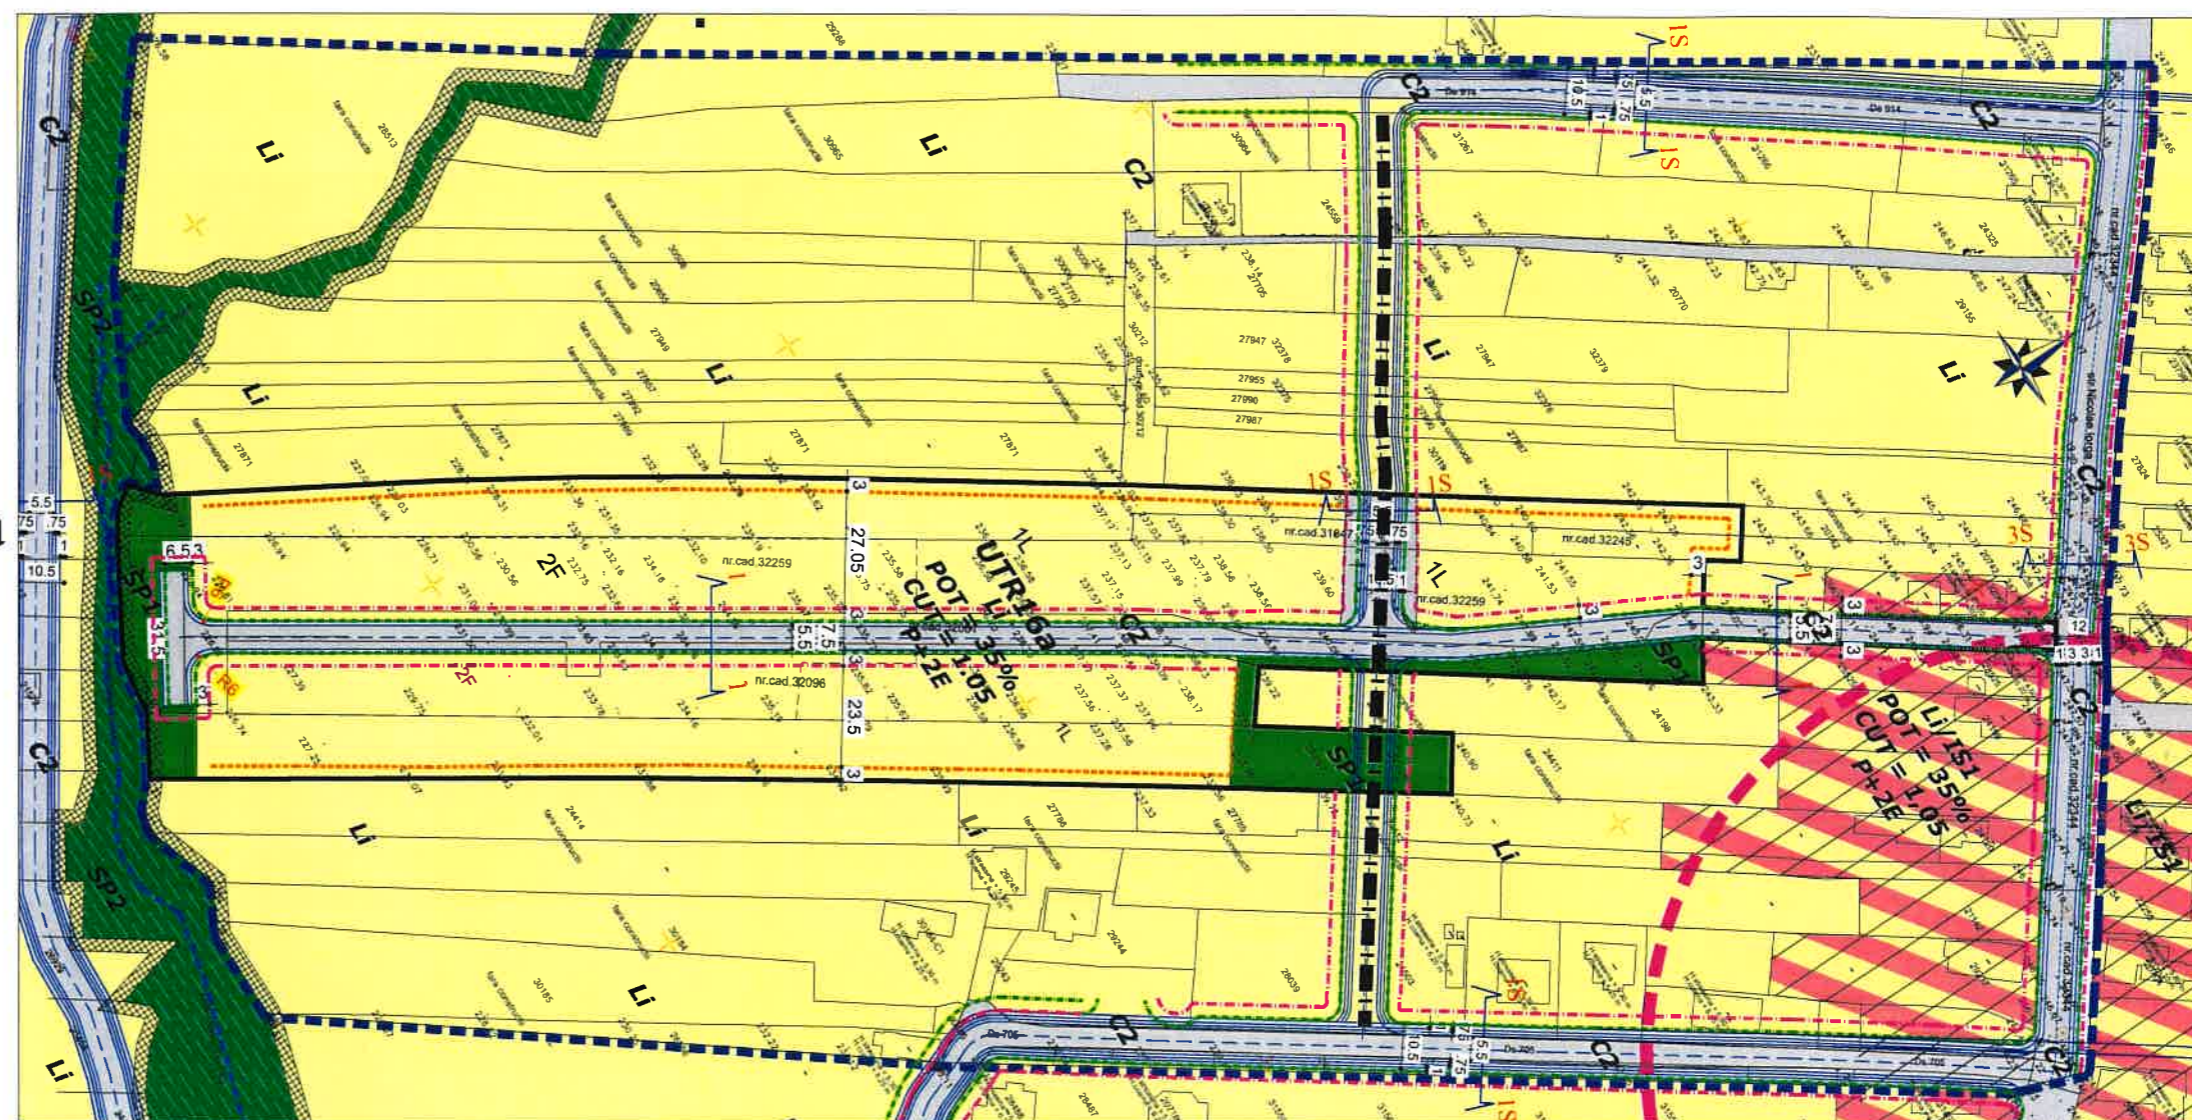

PUBLICUL ESTE INVITAT SĂ TRANSMITĂ OBSERVAȚII SI PROPUNERI asupra documentelor expuse/disponibile „PLAN URBANISTIC ZONAL – INTOCMIRE PUZ– Ridicare restrictie de construire, parcelare teren in intravilan si stabilire reglementari urbanistice (sst. = 106.437 mp) ” în perioada **23.08.2024 - 11.09.2024 - între orele: 8-12**

Persoana responsabilă cu informarea și consultarea publicului: NICOLESCU COSTIN - INSPECTOR - Adresa- comuna/sa PAULESTI, Str. Calea Unirii, nr.299, telefon 0244224300, e-mail la urbanism@comunapaulesti.ro
Observatiile sunt necesare in vederea analizarii elaborarii PUZ.

PUBLICUL ESTE INVITAT SĂ PARTICIPE LA DEZBATERE (IN CAZUL IN CARE VA FI SOLICITATA DE ASOCIATII LEGAL CONSTITUITE SAU ALTA AUTORITATE PUBLICA SI ALE CAREI DATA SI LOCATIE VA FI ANUNTATA IN TERMEN DE 7 ZILE DE LA FINALIZAREA PERIOADEI DE 20 DE ZILE DE CONSULTARE PUBLICA). Raspunsul la observatiile transmise va fi oferit in scris in 5 zile lucratoare.