

PRIMARIA COMUNEI PAULESTI

PANOU PUBLIC

Data anuntului 20.06.2025

CONSULTARE ETAPA ELABORARII PROPUNERILOR PLAN URBANISTIC ZONAL – INTOCMIRE PUZ –
RESTRUCTURARE URBANISTICA PARTIALA CARTIER MAGNOLIA (Sst. = 29.789 mp)”, Com. Paulesti, Loc.
Paulesti, Loc. Gageni, T28 A741/1-741/21, De 740/9a, De739 INTRAVILAN/EXTRAVILAN.


-PRIMĂRIA-	
Com. PĂULEȘTI - PRAHOVA	
INTRARE	Nr. 11413
IEȘIRE	
An 2024	Luna 06 Ziua 20

Initiator:

COMUNA PAULESTI

ELABORATOR:S.C. BIG STUDIO-ARH
DESIGN S.R.L.

arh. Bogdan GEORGESCU

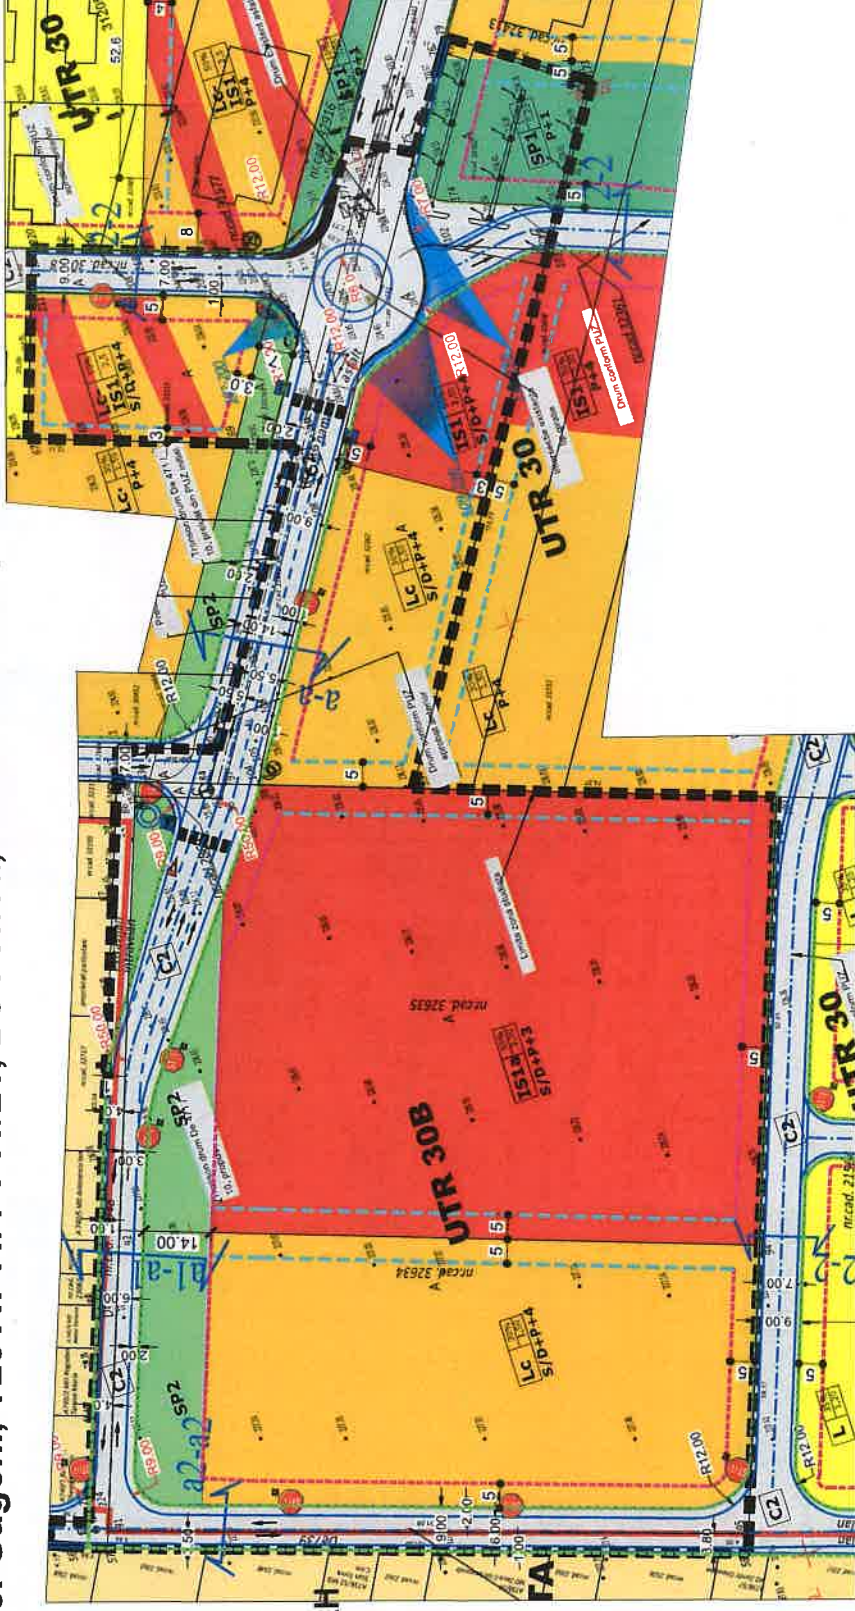

PUBLICUL ESTE INVITAT SĂ TRANSMITĂ OBSERVAȚII ȘI PROPUNERI asupra documentelor expuse/disponibile „INTOCMIRE PUZ –
RESTRUCTURARE URBANISTICA PARTIALA CARTIER MAGNOLIA (Sst. = 29.789 mp)” în perioada **20.06.2025 - 09.07.2025** - între orele: 8-12
Persoana responsabilă cu informarea și consultarea publicului: **NICOLESCU COSTIN - INSPECTOR** - Adresa- comuna/sat
PAULEȘTI, Str. Calea Unirii, nr.299, telefon 0244224300, e-mail la urbanism@comunapaulesti.ro
Observatiile sunt necesare in vederea analizei elaborarii PUZ.

PUBLICUL ESTE INVITAT SĂ PARTICIPE LA DEZBATERE (IN CAZUL IN CARE VA FI SOLICITATA DE ASOCIATII LEGAL CONSTITUTE
SAU ALTA AUTORITATE PUBLICA SI ALE CAREI DATA SI LOCATIE VA FI ANUNTATA IN TERMEN DE 7 ZILE DE LA FINALIZAREA
PERIOADEI DE 20 DE ZILE DE CONSULTARE PUBLICA). Raspunsul la observatiile transmise va fi oferit in scris in 5 zile lucratoare.