


**-PRIMARIA-**  
Com. PAULESTI - PRAHOVA  
INTRARE Nr. 10934  
IESIRE An 2026 Luna 05 Ziua 26

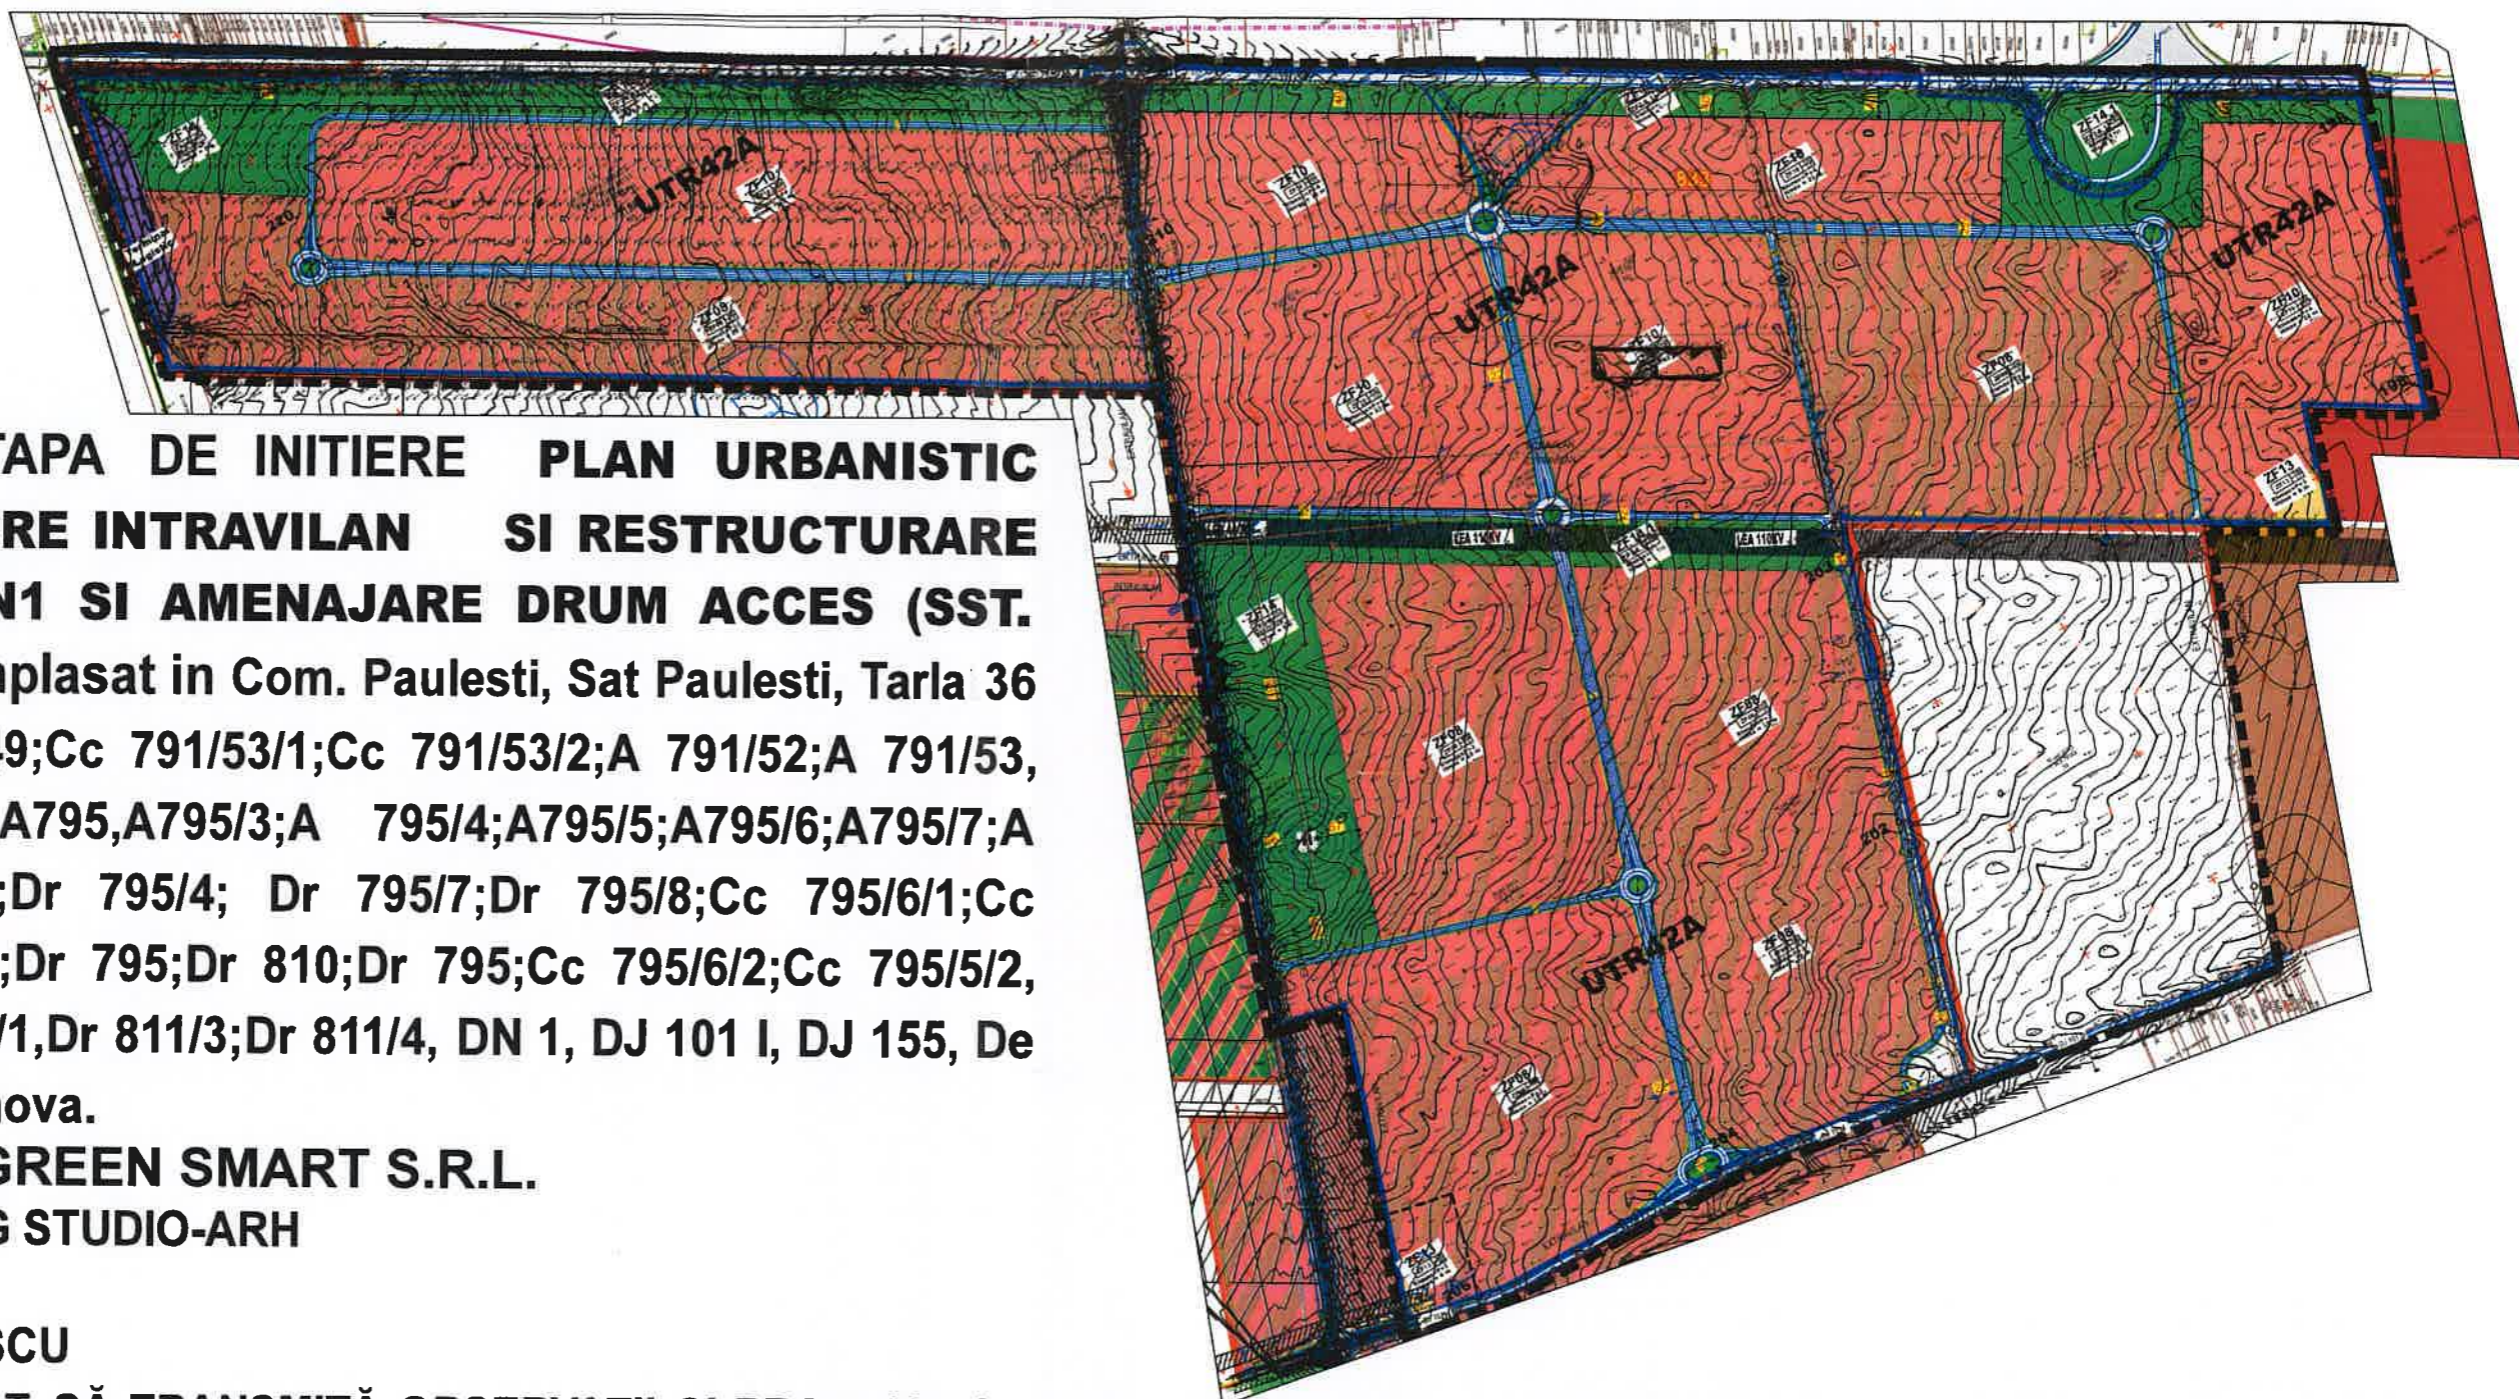

**CONSULTARE ETAPA DE INITIERE PLAN URBANISTIC ZONAL - EXTINDERE INTRAVILAN SI RESTRUCTURARE URBANA ZONA DN1 SI AMENAJARE DRUM ACCES (SST. 2.797.276 mp)**", amplasat in Com. Paulesti, Sat Paulesti, Tarla 36 Parcela A791,A 791/49;Cc 791/53/1;Cc 791/53/2;A 791/52;A 791/53, Tarla 37 Parcela A795,A795/3;A 795/4;A795/5;A795/6;A795/7;A 793;Dr 810;Dr 795/2;Dr 795/4; Dr 795/7;Dr 795/8;Cc 795/6/1;Cc 795/4/1; Cc 795,A796;Dr 795;Dr 810;Dr 795;Cc 795/6/2;Cc 795/5/2, Tarla 40 Parcela A811/1,Dr 811/3;Dr 811/4, DN 1, DJ 101 I, DJ 155, De 810, De 793, Jud. Prahova.

Initiator: RIVIERA GREEN SMART S.R.L.

ELABORATOR:S.C. BIG STUDIO-ARH

DESIGN S.R.L.

arh. Bogdan GEORGESCU

**PUBLICUL ESTE INVITAT SĂ TRANSMITĂ OBSERVAȚII SI PROPUNERI asupra documentelor expuse/disponibile „ INTOCMIRE PPLAN URBANISTIC ZONAL - EXTINDERE INTRAVILAN SI RESTRUCTURARE URBANA ZONA DN1 SI AMENAJARE DRUM ACCES (SST. 2.797.276 mp)” în perioada 27.05.2026 - 10.06.2026 - între orele: 8-12.**

Persoana responsabilă cu informarea și consultarea publicului: NICOLESCU COSTIN - INSPECTOR - Adresa- comuna/sat PAULESTI, Str. Calea Unirii, nr.299, telefon 0244224300, e-mail la urbanism@comunapaulesti.ro

Observatiile sunt necesare in vederea analizarii elaborarii PUZ.

**PUBLICUL ESTE INVITAT SĂ PARTICIPE LA DEZBATERE (IN CAZUL IN CARE VA FI SOLICITATA DE ASOCIATII LEGAL CONSTITUITE SAU ALTA AUTORITATE PUBLICA SI ALE CAREI DATA SI LOCATIE VOR FI ANUNTATE IN TERMEN DE 7 ZILE DE LA FINALIZAREA PERIOADEI DE 1 DE CONSULTARE PUBLICA. Raspunsul la observatiile transmise va fi oferit in scris in 5 zile lucratoare.**