

PRIMARIA COMUNEI PĂULEȘTI

Data anunțului: 23.07.2026

**CONSULTARE ETAPA ELABORARII
PROPUNERILOR PLAN URBANISTIC
ZONAL – RIDICARE RESTRICTIE DE
CONSTRUIRE SI PARCELARE TEREN
PENTRU CARTIER REZIDENTIAL
(Sst=53.321 mp)”, amplasat in Paulesti, sat
Gageni, T1 L 25/3.....25/9; P 26/4,26/6 –
intravilan.**

Inițiator:

COMUNA PAULEȘTI

Elaborator: SC BIG STUDIO-ARH DESIGN
S.R.L

**PUBLICUL ESTE INVITAT SĂ TRANSMITĂ
OBSERVAȚII SI PROPUNERI asupra documentelor
expuse/disponibile „ INTOCMIRE PUZ - RIDICARE
RESTRICTIE DE CONSTRUIRE SI PARCELARE TEREN
PENTRU CARTIER REZIDENTIAL (Sst=53.321 mp)” în
perioada 23.07.2026 - 21.08.2026 - între orele: 8-12.**

Persoana responsabilă cu informarea și consultarea
publicului: NICOLESCU COSTIN - INSPECTOR -
Adresa - comuna/sat PAULEȘTI, Str. Calea Unirii, nr.299,
telefon 0244224300, e-mail la
urbanism@comunapaulesti.ro

Observatiile sunt necesare in vederea analizei
elaborarii PUZ.

**PUBLICUL ESTE INVITAT SĂ PARTICIPE LA
DEZBATERE (IN CAZUL IN CARE VA FI SOLICITATA DE
ASOCIATII LEGAL CONSTITUITE SAU ALTA
AUTORITATE PUBLICA SI ALE CAREI DATA SI
LOCATIE VA FI ANUNTATA IN TERMEN DE 7 ZILE DE LA
FINALIZAREA PERIOADEI DE 20 DE ZILE DE
CONSULTARE PUBLICA). Raspunsul la observatiile
transmise va fi oferit in scris in 5 zile lucratoare.**

PRIMARIA-
Com. PAULEȘTI - PRAHOVA
INCERARE Nr. 15612
2026 luna 07 Ziua 23



PRIMARIA COMUNEI PAULESTI

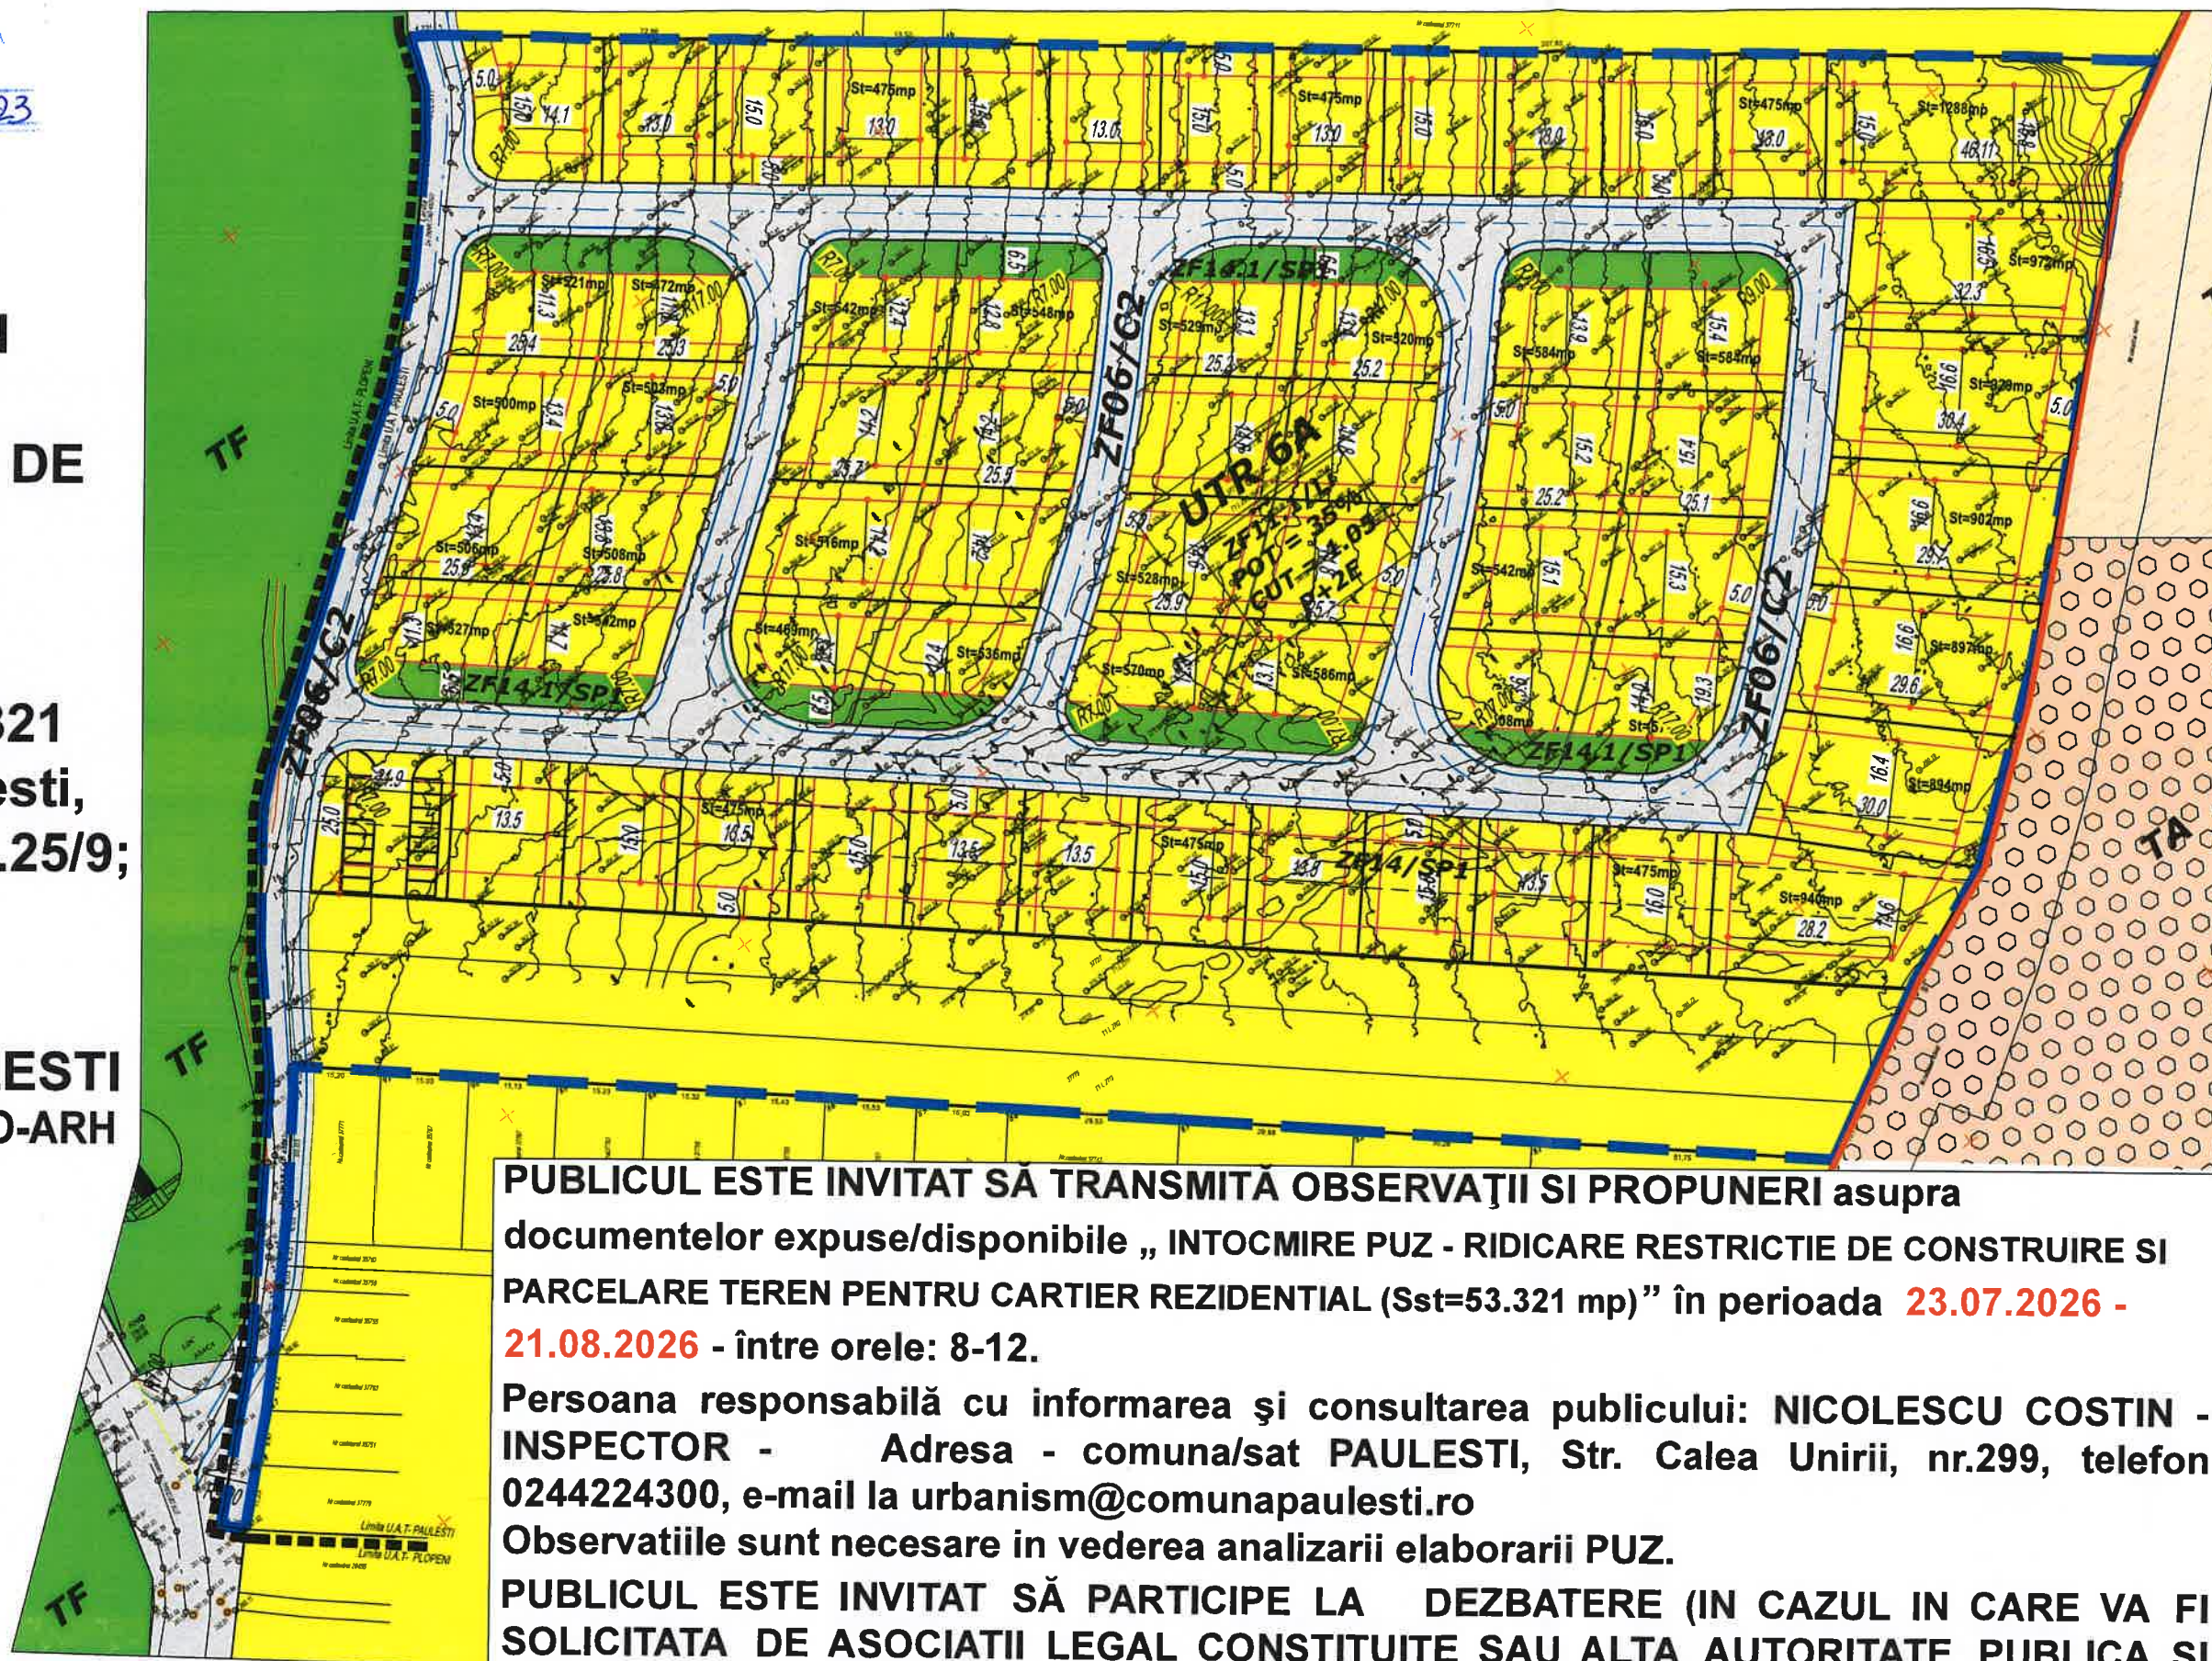
ETAPA 2

-PRIMARIA-
Com. PAULESTI - PRAHOVA
Intrare Nr. 15612
2026 Luna 07 Ziua 23

**CONSULATARE ETAPA
ELABORARII
PROPUNERILOR PLAN
URBANISTIC ZONAL -
RIDICARE RESTRICTIE DE
CONSTRUIRE SI
PARCELARE TEREN
PENTRU CARTIER
REZIDENTIAL (Sst=53.321
mp)", amplasat in Paulesti,
sat Gageni, T1 L 25/3.....25/9;
P 26/4,26/6 - intravilan.**

Initiator: COMUNA PAULESTI
ELABORATOR: S.C. BIG STUDIO-ARH
DESIGN S.R.L.
arh. Bogdan GEORGESCU

PANOU PUBLIC

Data anuntului 23.07.2026

PUBLICUL ESTE INVITAT SĂ TRANSMITĂ OBSERVAȚII SI PROPUNERI asupra documentelor expuse/disponibile „ INTOCMIRE PUZ - RIDICARE RESTRICTIE DE CONSTRUIRE SI PARCELARE TEREN PENTRU CARTIER REZIDENTIAL (Sst=53.321 mp)” în perioada **23.07.2026 - 21.08.2026 - între orele: 8-12.**

Persoana responsabilă cu informarea și consultarea publicului: NICOLESCU COSTIN - INSPECTOR - Adresa - comuna/sat PAULESTI, Str. Calea Unirii, nr.299, telefon 0244224300, e-mail la urbanism@comunapaulesti.ro
Observatiile sunt necesare in vederea analizei elaborarii PUZ.

PUBLICUL ESTE INVITAT SĂ PARTICIPE LA DEZBATERE (IN CAZUL IN CARE VA FI SOLICITATA DE ASOCIATII LEGAL CONSTITUITE SAU ALTA AUTORITATE PUBLICA SI ALE CAREI DATA SI LOCATIE VA FI ANUNTATA IN TERMEN DE 7 ZILE DE LA FINALIZAREA PERIOADEI DE 20 DE ZILE DE CONSULTARE PUBLICA). Raspunsul la observatiile transmise va fi oferit in scris in 5 zile lucratoare.