

PRIMARIA COMUNEI PĂULEȘTI

Data anunțului: 12.10.2026


-PRIMARIA-
Com. PAULEȘTI - PRAHOVA
Nr. 22859
2026 Luna 10 Ziua 23

**CONSULTARE ASUPRA
PROPUNERILOR PRELIMINARE -
PLAN URBANISTIC ZONAL - :**
ÎNTOCMIRE PUZ - INTRODUCERE TEREN ÎN
INTRAVILAN S - 84000 MP, STABILIRE ZONĂ
FUNCȚIONALĂ MIXTĂ ÎN VEDEREA
REALIZĂRII UNEI STAȚII DE DISTRIBUȚIE
CARBURANȚI, PARCARE TIRURI ȘI SERVICI
CONEXE (S = 84000 MP)

Inițiator: COMUNA PĂULEȘTI

**Elaborator: SC ZAB TEN
CONSULTING S.R.L**

**PUBLICUL ESTE INVITAT SĂ TRANSMITĂ
OBSERVAȚII** asupra documentelor
expuse/disponibile la sediul PRIMĂRIEI
COMUNEI PAULEȘTI, Str CALEA UNIRII,
Nr. 299 în perioada 12.10.2026 -
12.11.2026 între orele: 8 - 12.

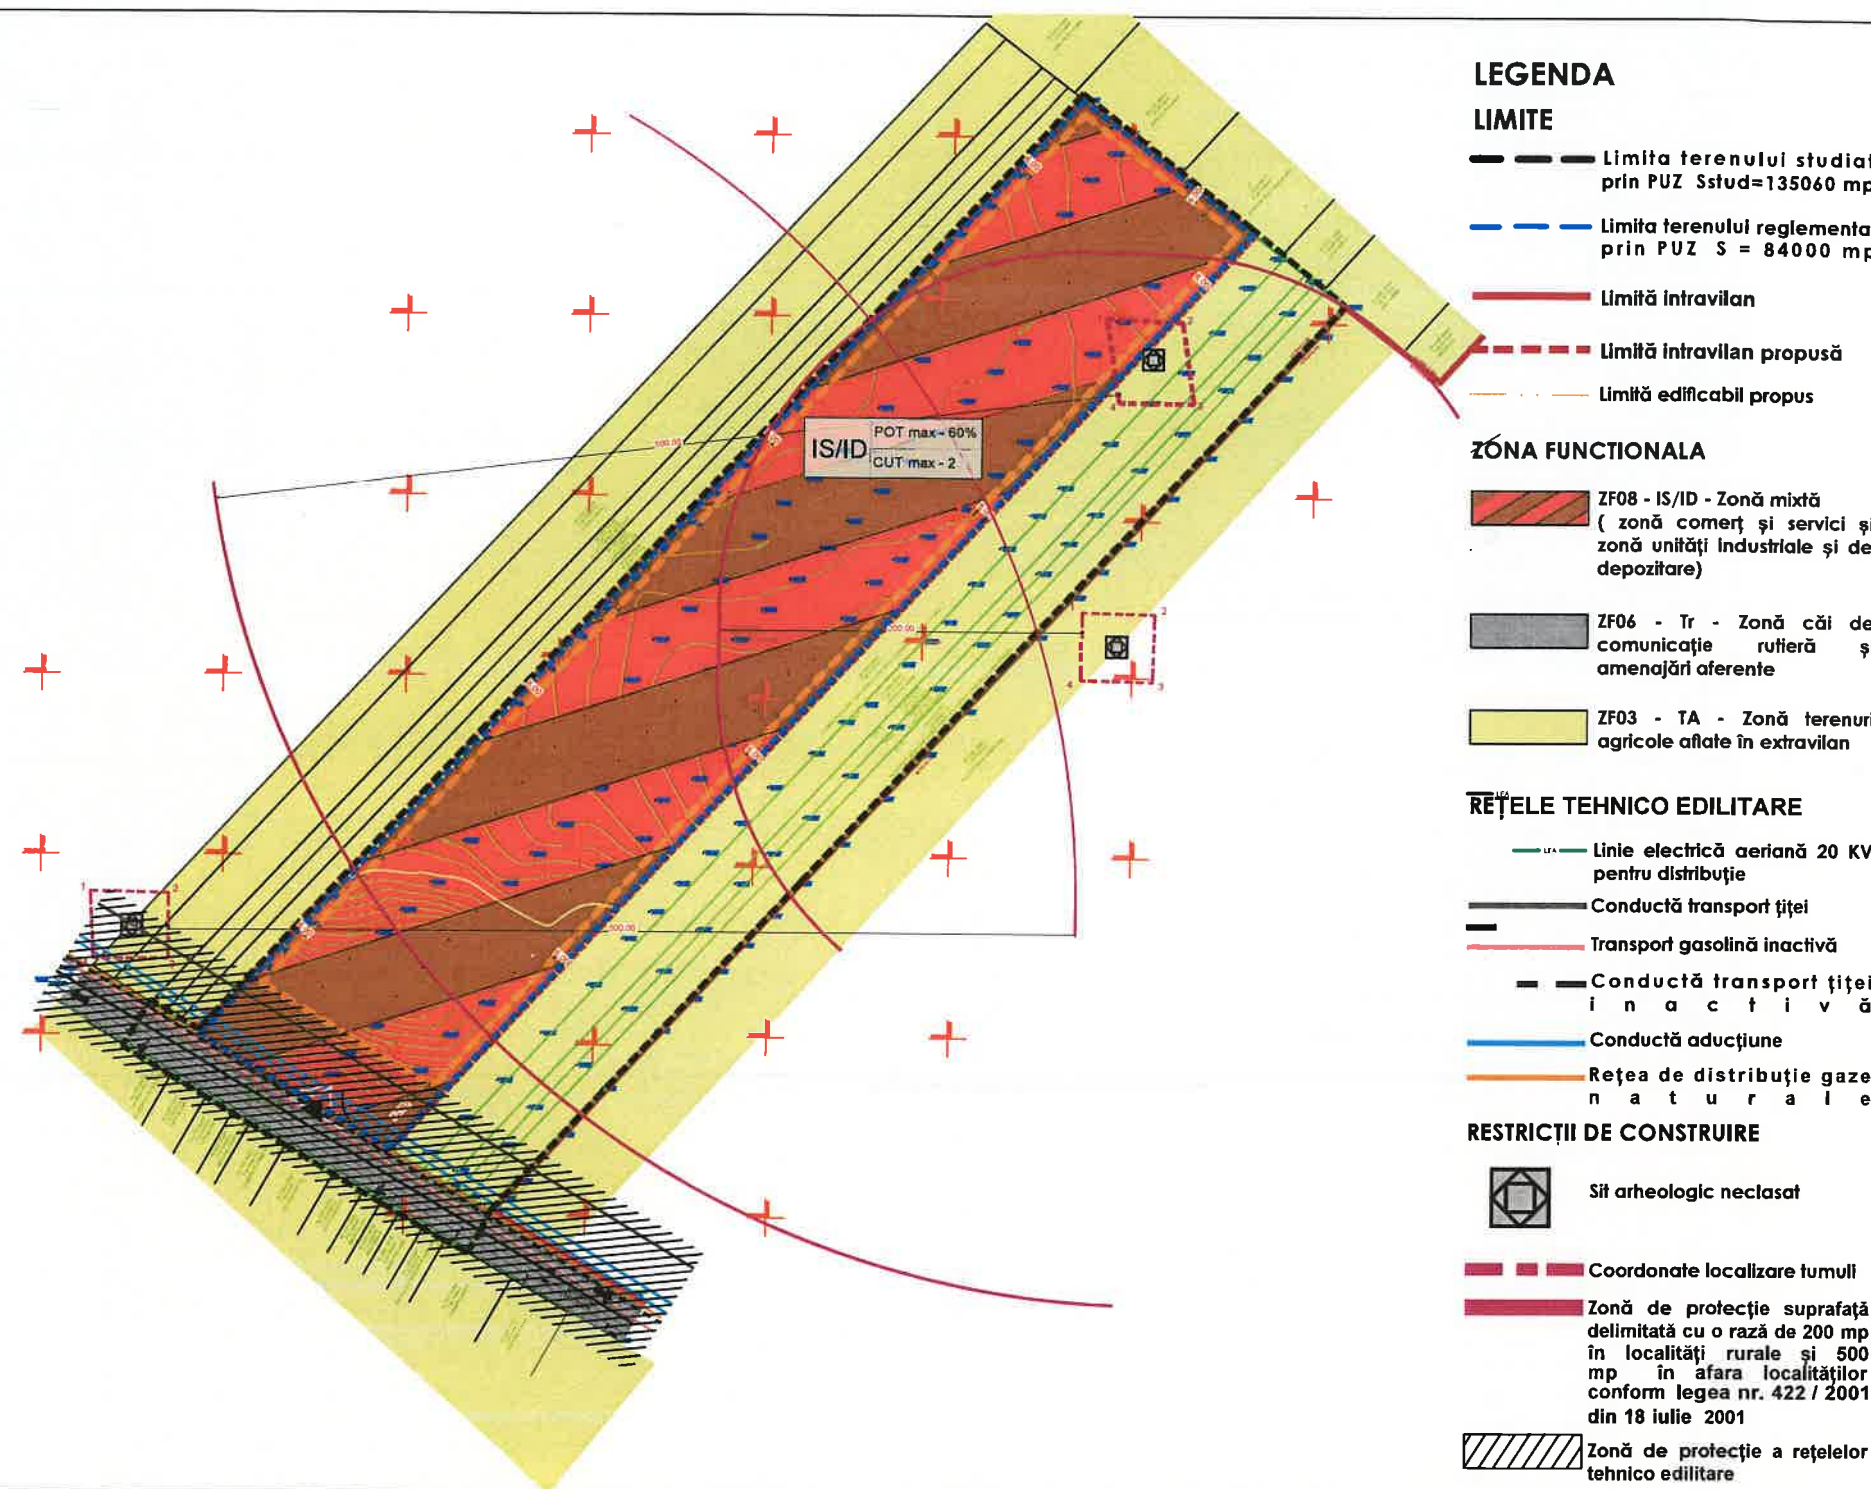

PUBLICUL ESTE INVITAT SĂ PARTICIPE LA DEZBATERI PE BAZA PLANURILOR URBANISTICE ÎN DATA DE 12.11.2026 LA PRIMĂRIA COMUNEI PAULEȘTI, ORA 15.00. PREZENTA TREBUIE ANUNȚATĂ CU 24 ORE ÎNAINTE.

Răspunsul la observațiile transmise va fi oferit pe loc sau transmis în scris în 5 zile lucrătoare.

Persoana responsabilă cu informarea și consultarea publicului: NICOLESCU COSTIN -INSPECTOR- Adresa- comuna/sat PAULEȘTI, nr.299, telefon 0244/224300, , e-mail la urbanism@comunapaulesti.ro