

LEGENDA

LIMITE

- - - Zona studiata = 23.964 mp
- Zona reglementata = 16.644 mp
- Profil stradal

RETELE EDILITARE


- Retea de apa PE Ø200 / Ø140
- Retea apa menajera Ø315 mm
- Retea electricitate LEA 0,4 Kv
- Retea gaze GN OL Ø 4
- Bransament de apa
- Bransament de canalizare
- Canalizare pluviala
- Bransament de electricitate
- Bransament de gaze

ZONE DE PROTECTIE

- Zona de protectie 5 m retea de Apa

UTR 25
35% 1.05

UTR 25a
50% 1.5

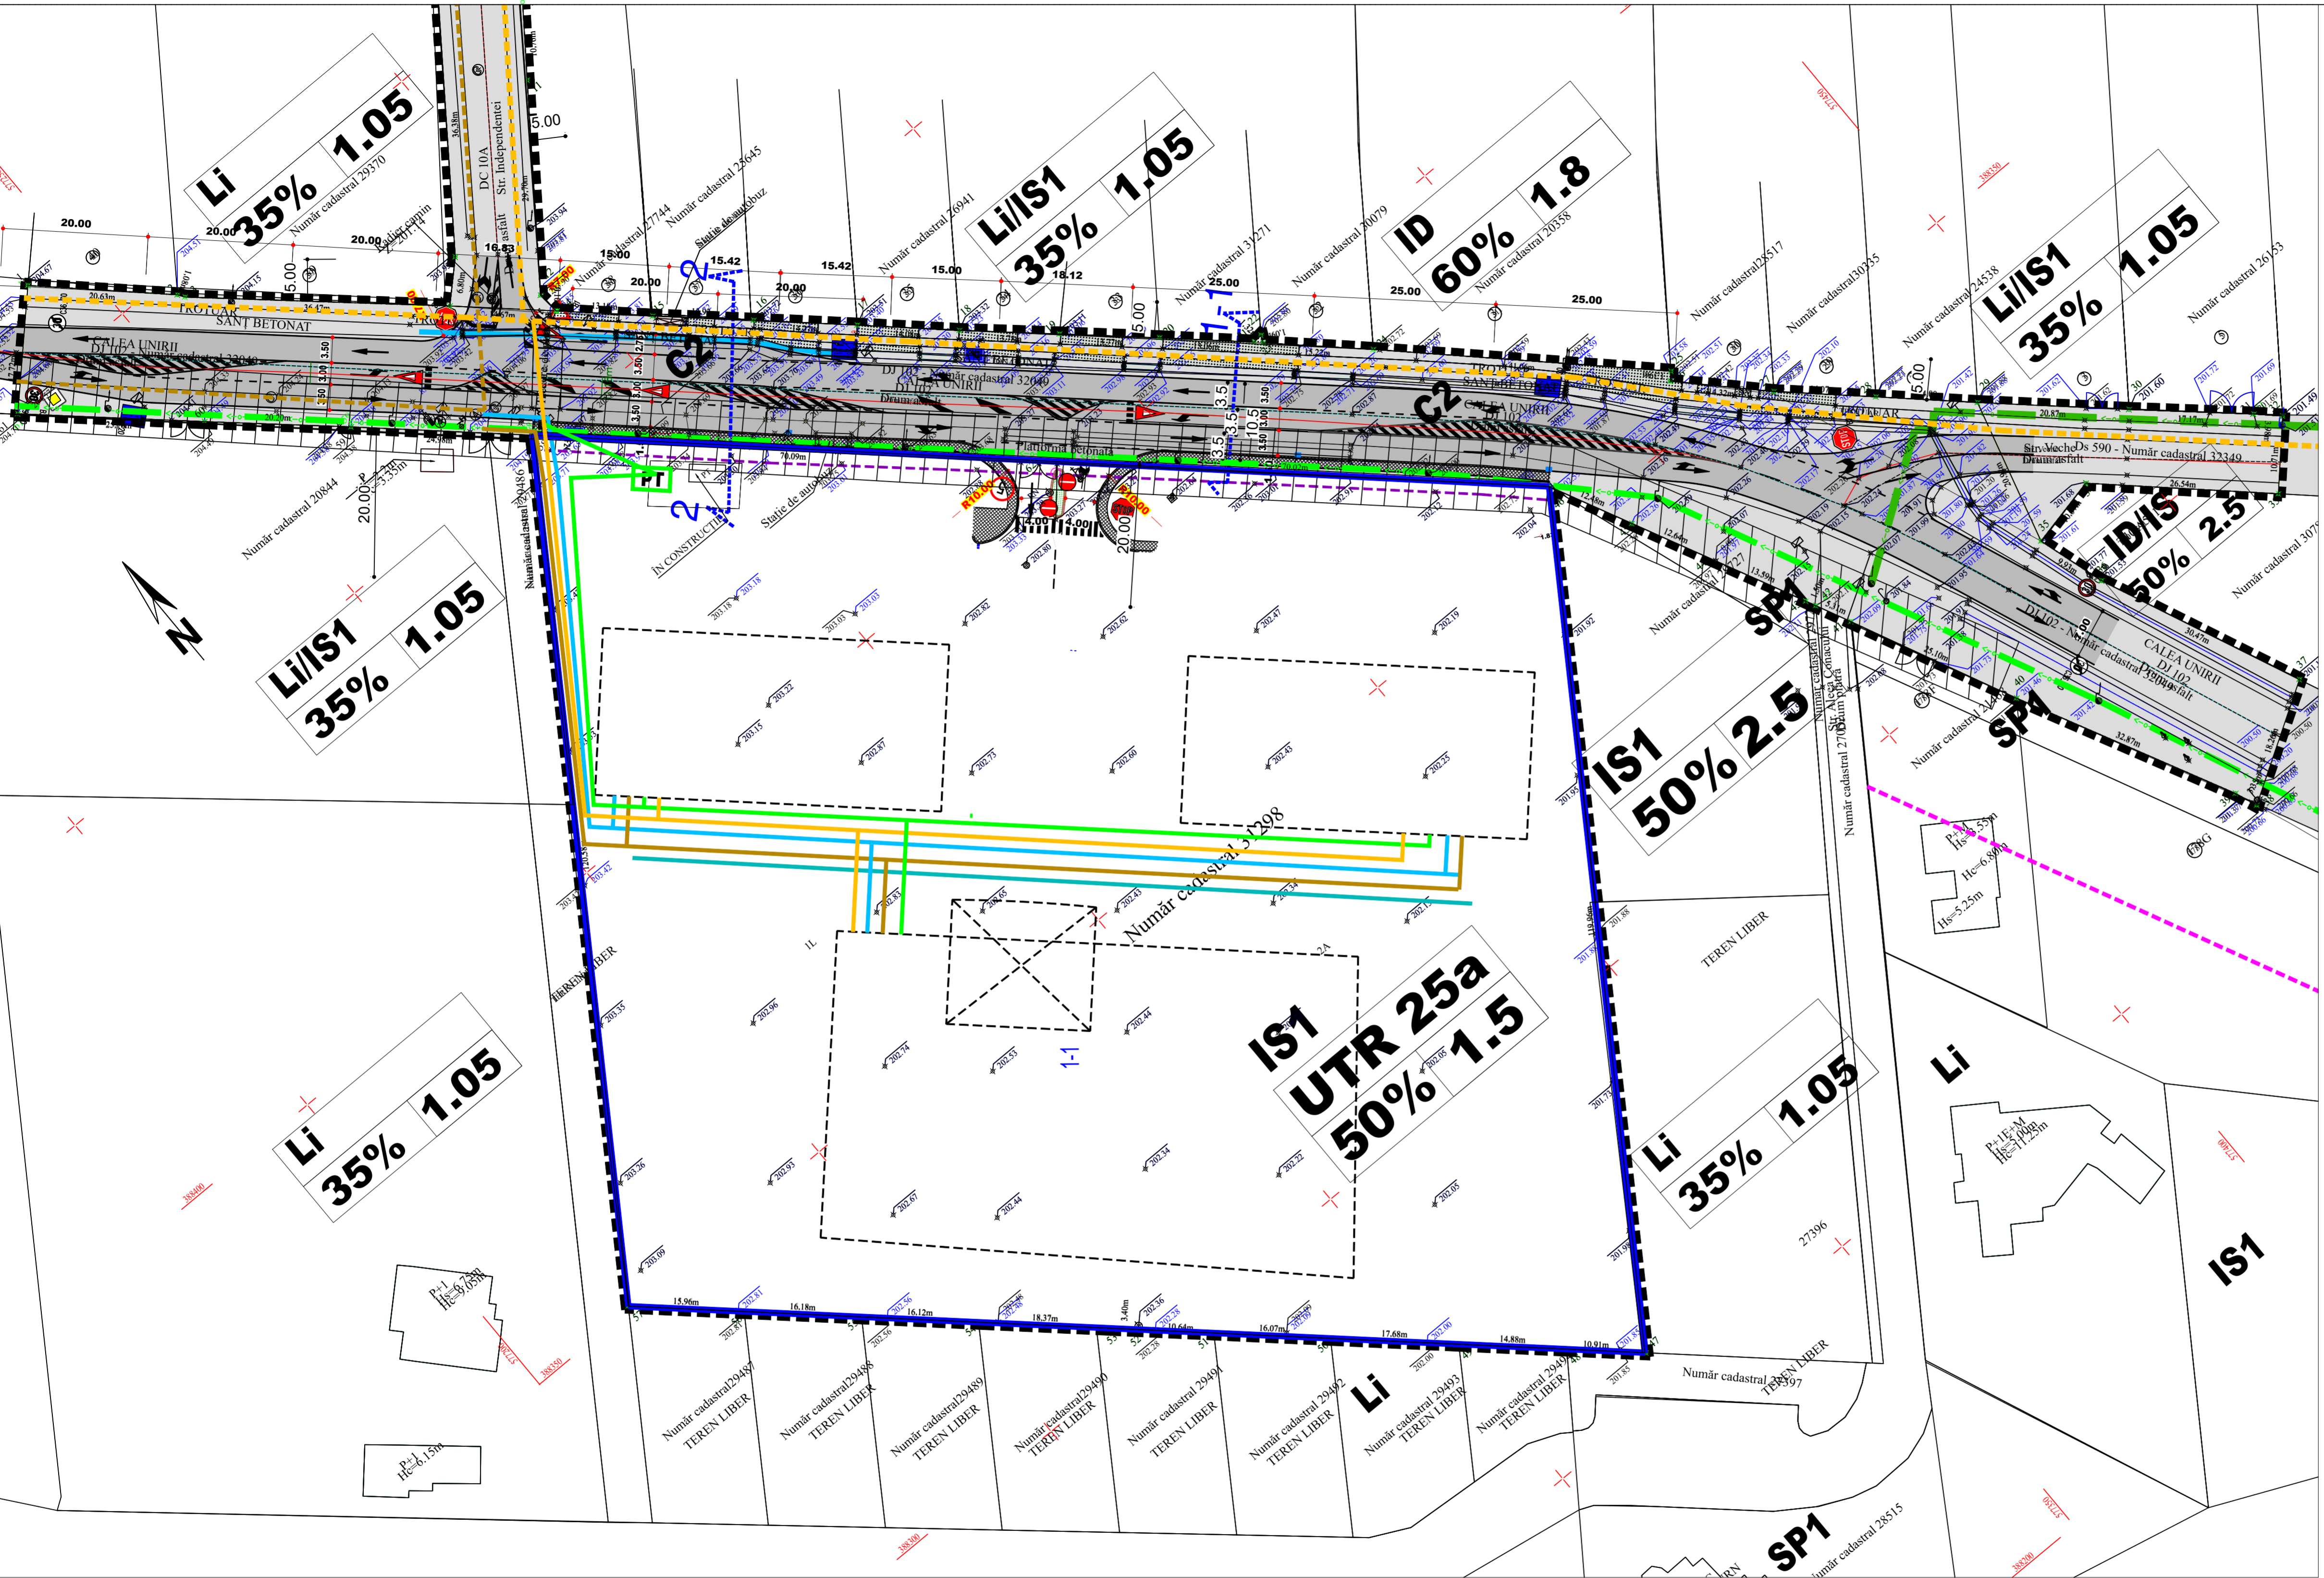

big studio-arch design

DENUMIREA LUCRARI: PLAN URBANISTIC ZONAL – SCHIMBARE DESTINATIE DIN ZONA MIXTA LOCUINTE INDIVIDUALE SI INSTITUTII SI SERVICII, ZONA LOCUINTE INDIVIDUALE IN ZONA INSTITUTII SI SERVICII PENTRU AMPLASARE COMPLEX COMERCIAL (Sst. 23.964 mp)
Com. Paulesti, Ploiesti Noi, F12, Parcela nr. 602, 604, 606, 608, juti. Prahova - Nr. cad. 31208, Calesa Unirii (DR) DC 10 (DC Independentei), Str. Vestra, juti. Prahova

NUMAR PROIECT: 161 / 2022

FAZA P.U.Z.

SEF PROIECT	Arh. Bogdan Georgescu	TITLUL PLANSEI	REGLEMENTARI EDILITARE	DATA	12.12.2022
PROIECTAT	Arh. Bogdan Georgescu	DESEINAT	Sp. planific. tur. Ioana Lisa	SCARA	1:5000
VERIFICAT	Arh. Bogdan Georgescu	NR. PLANSA:	U - 04		

Beneficiar: COMUNA PAULESTI